





Para facer constar que mediante acordo do Pleno do 20 de maio de 2026, aprobouse inicialmente a modificación puntual núm. 14 do PXOM para a delimitación de núcleo rural do SUD-22 en O Río (Doc. 2026008185, de 17 de abril)

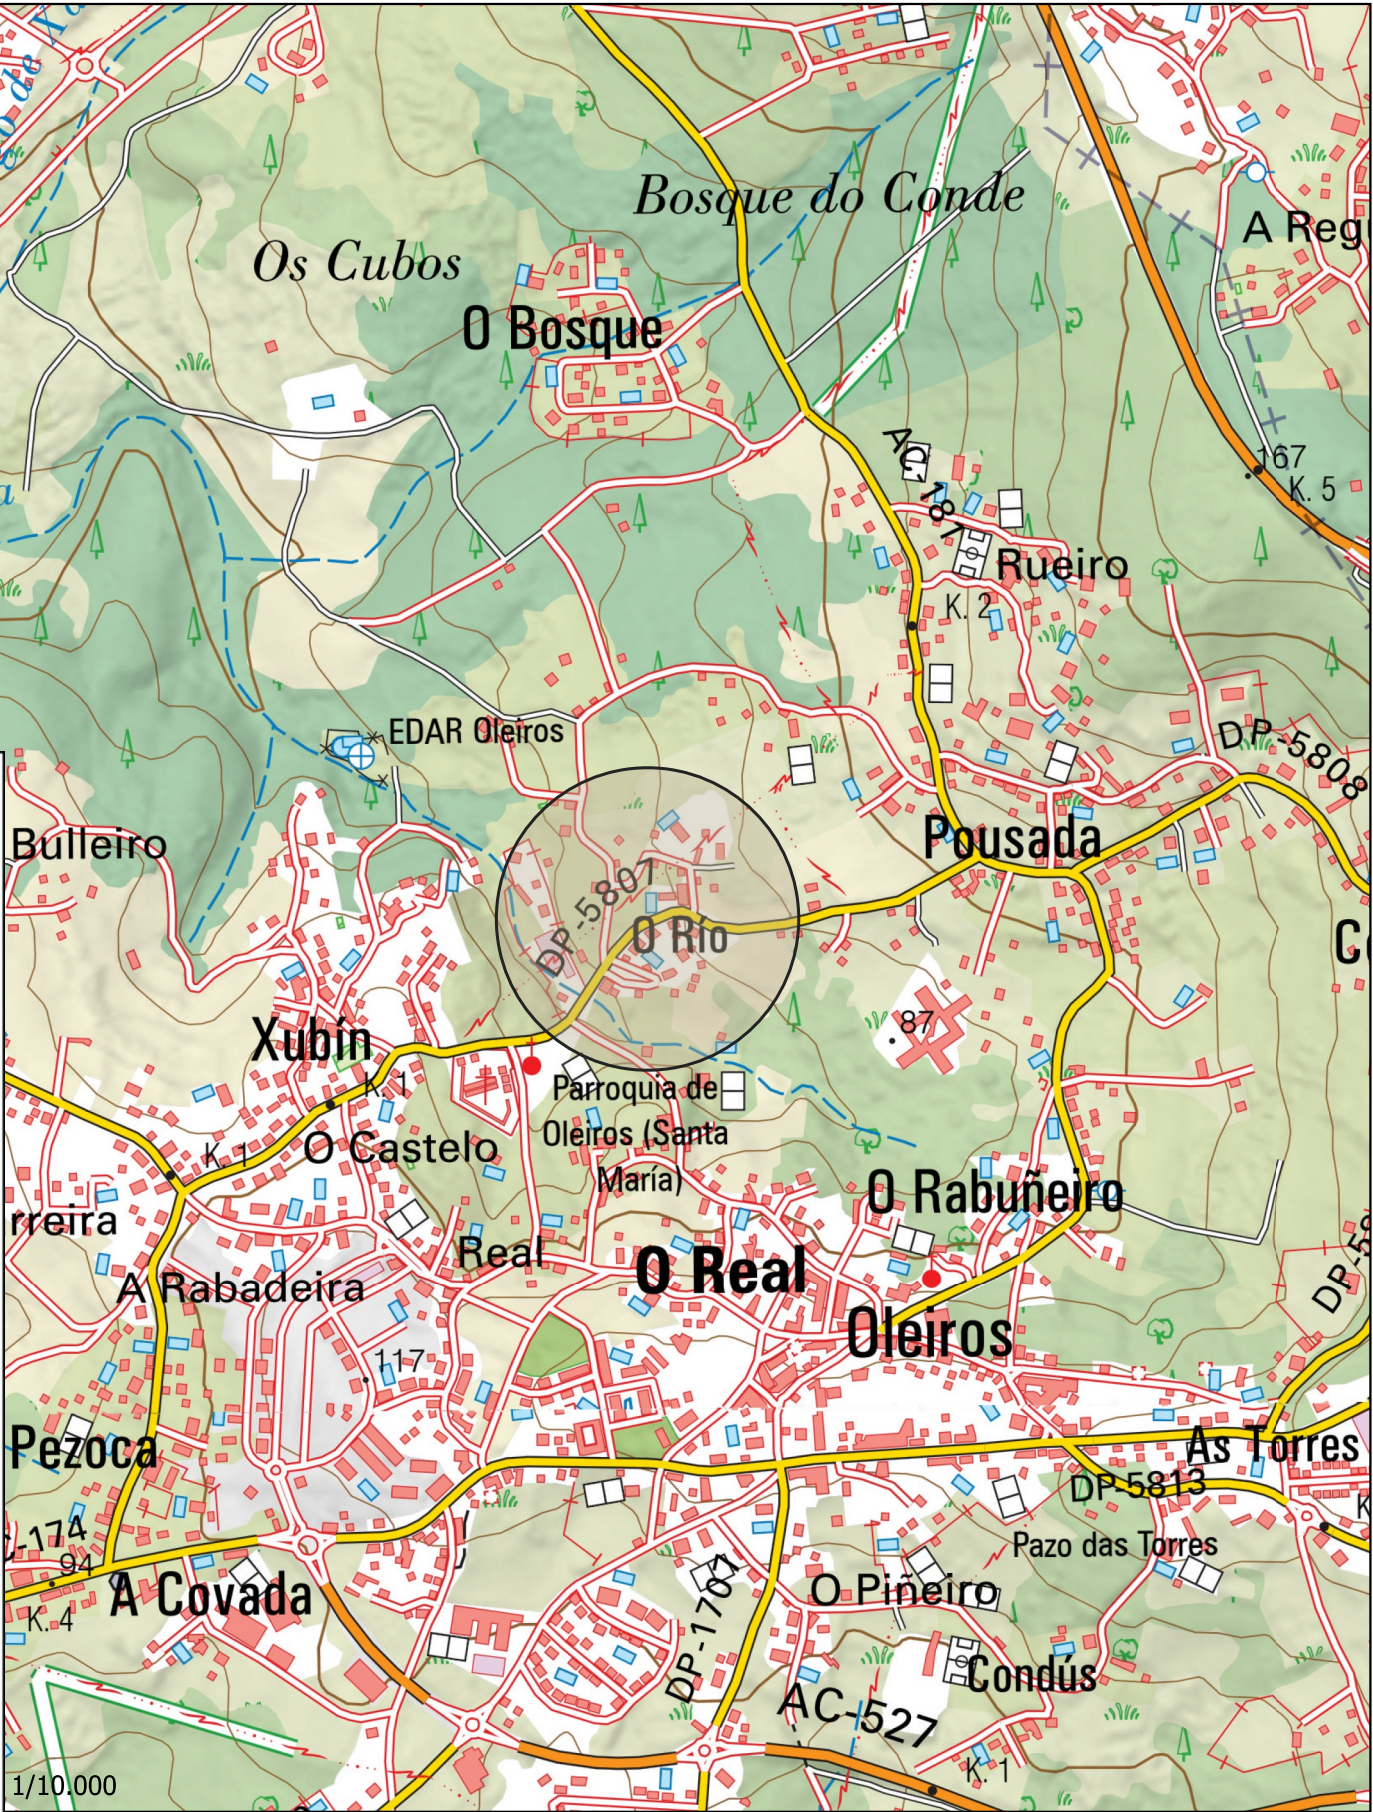

- UBICACIÓN NÚCLEO DE O RÍO
- ÁMBITO DE LA DELIMITACIÓN

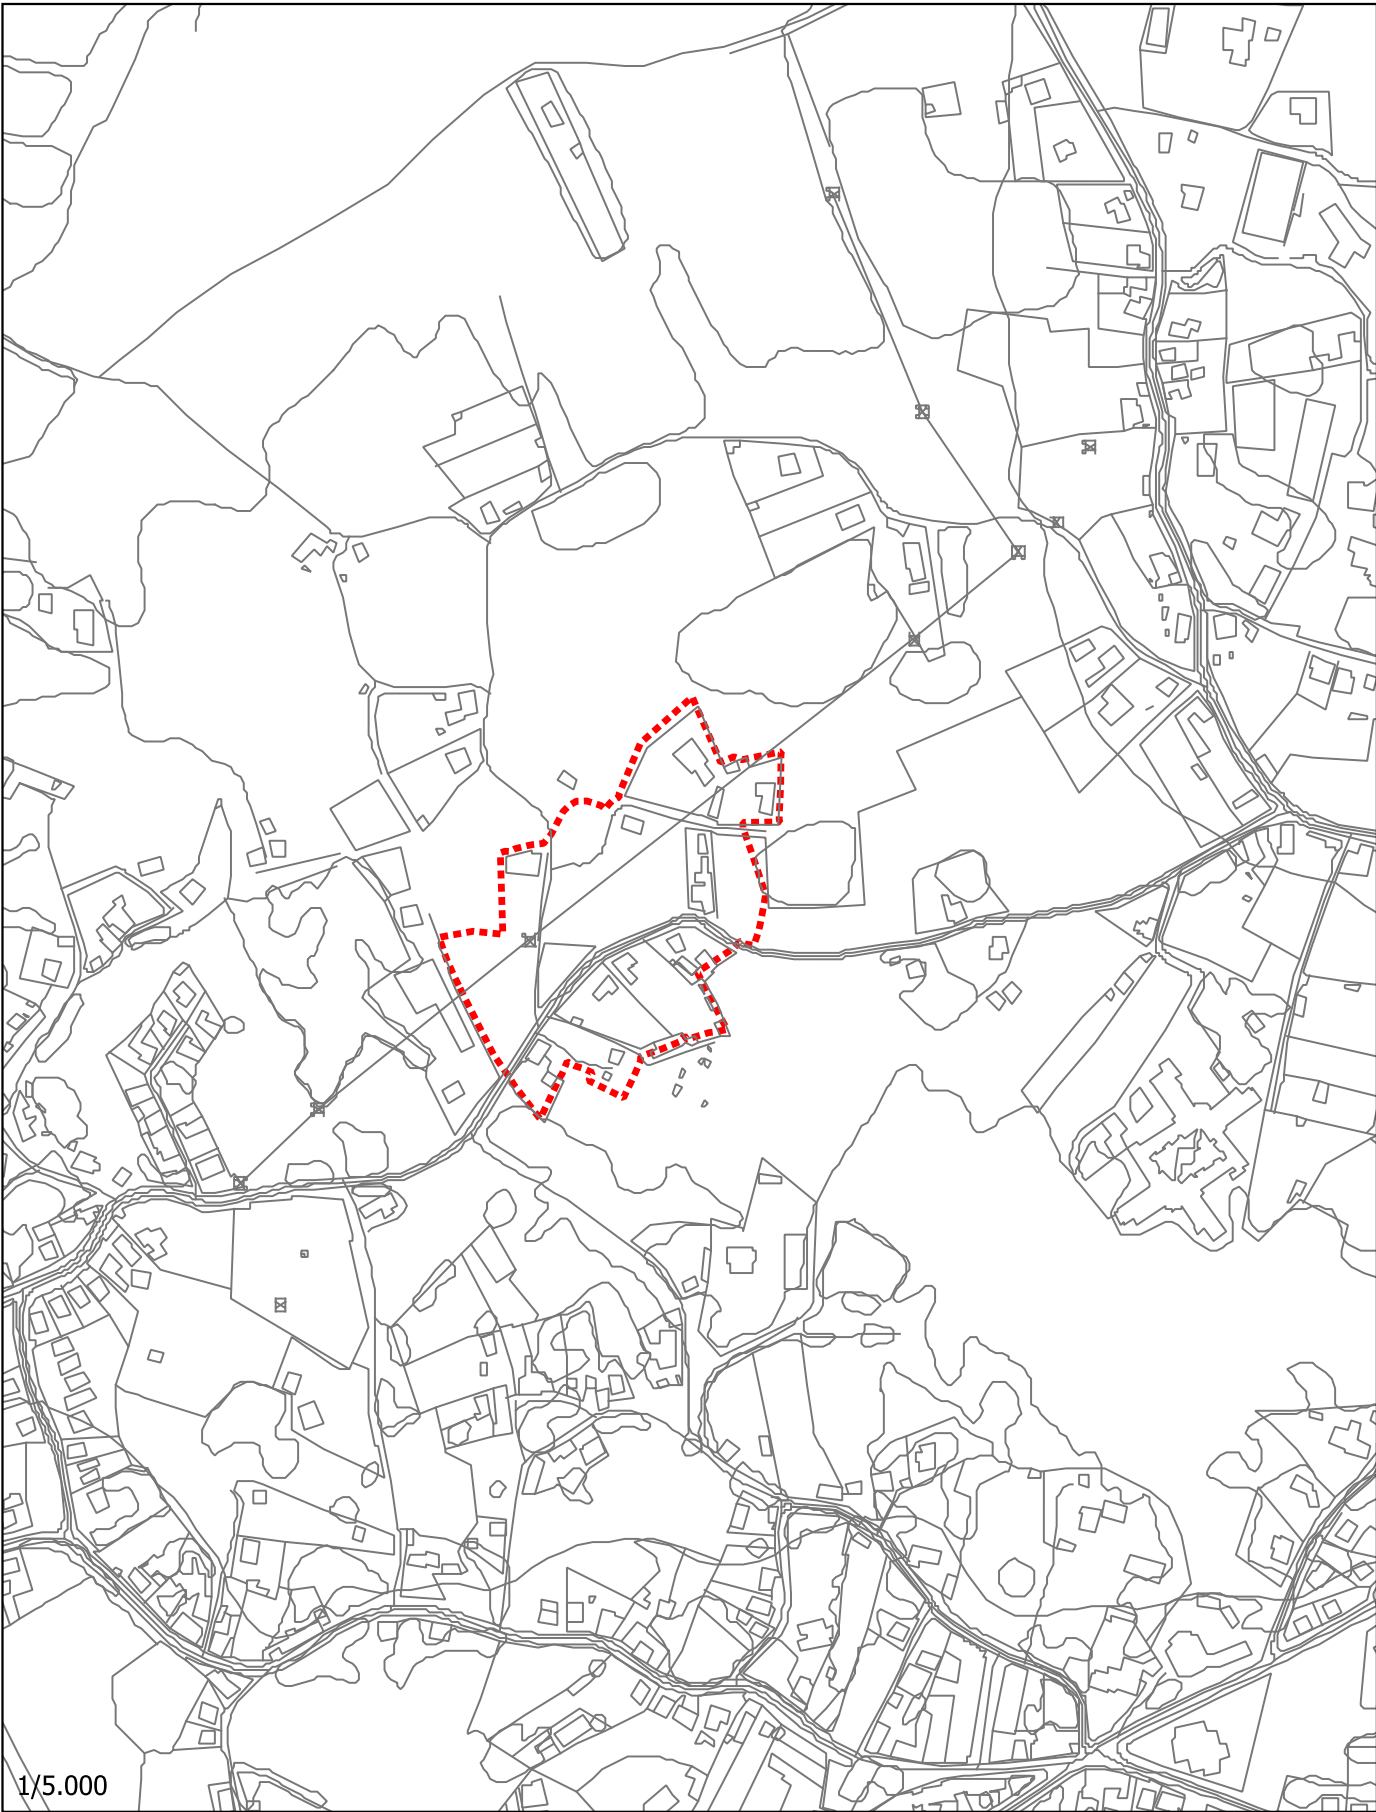

 Concello de Oleiros   fernandez carballeda y asociados	CONCELLO DE OLEIROS	
	DELIMITACIÓN DE NÚCLEO RURAL	
	Aprobación inicial	
15058_DNR01_O_RIO_202510_AI		PLANOS DE INFORMACIÓN. SITUACIÓN
202510 ETRS89 UTM 29N		15058_DNR01_O_RIO_202510_AI_PINF_01SIT
E:1/10.000 y 1/5.000		0 200 400 600