








Para facer constar que mediante acordo do Pleno do 20 de maio de 2026, aprobouse inicialmente a modificación puntual núm. 14 do PXOM para a delimitación de núcleo rural do SUD-22 en O Río (Doc. 2026008185, de 17 de abril)

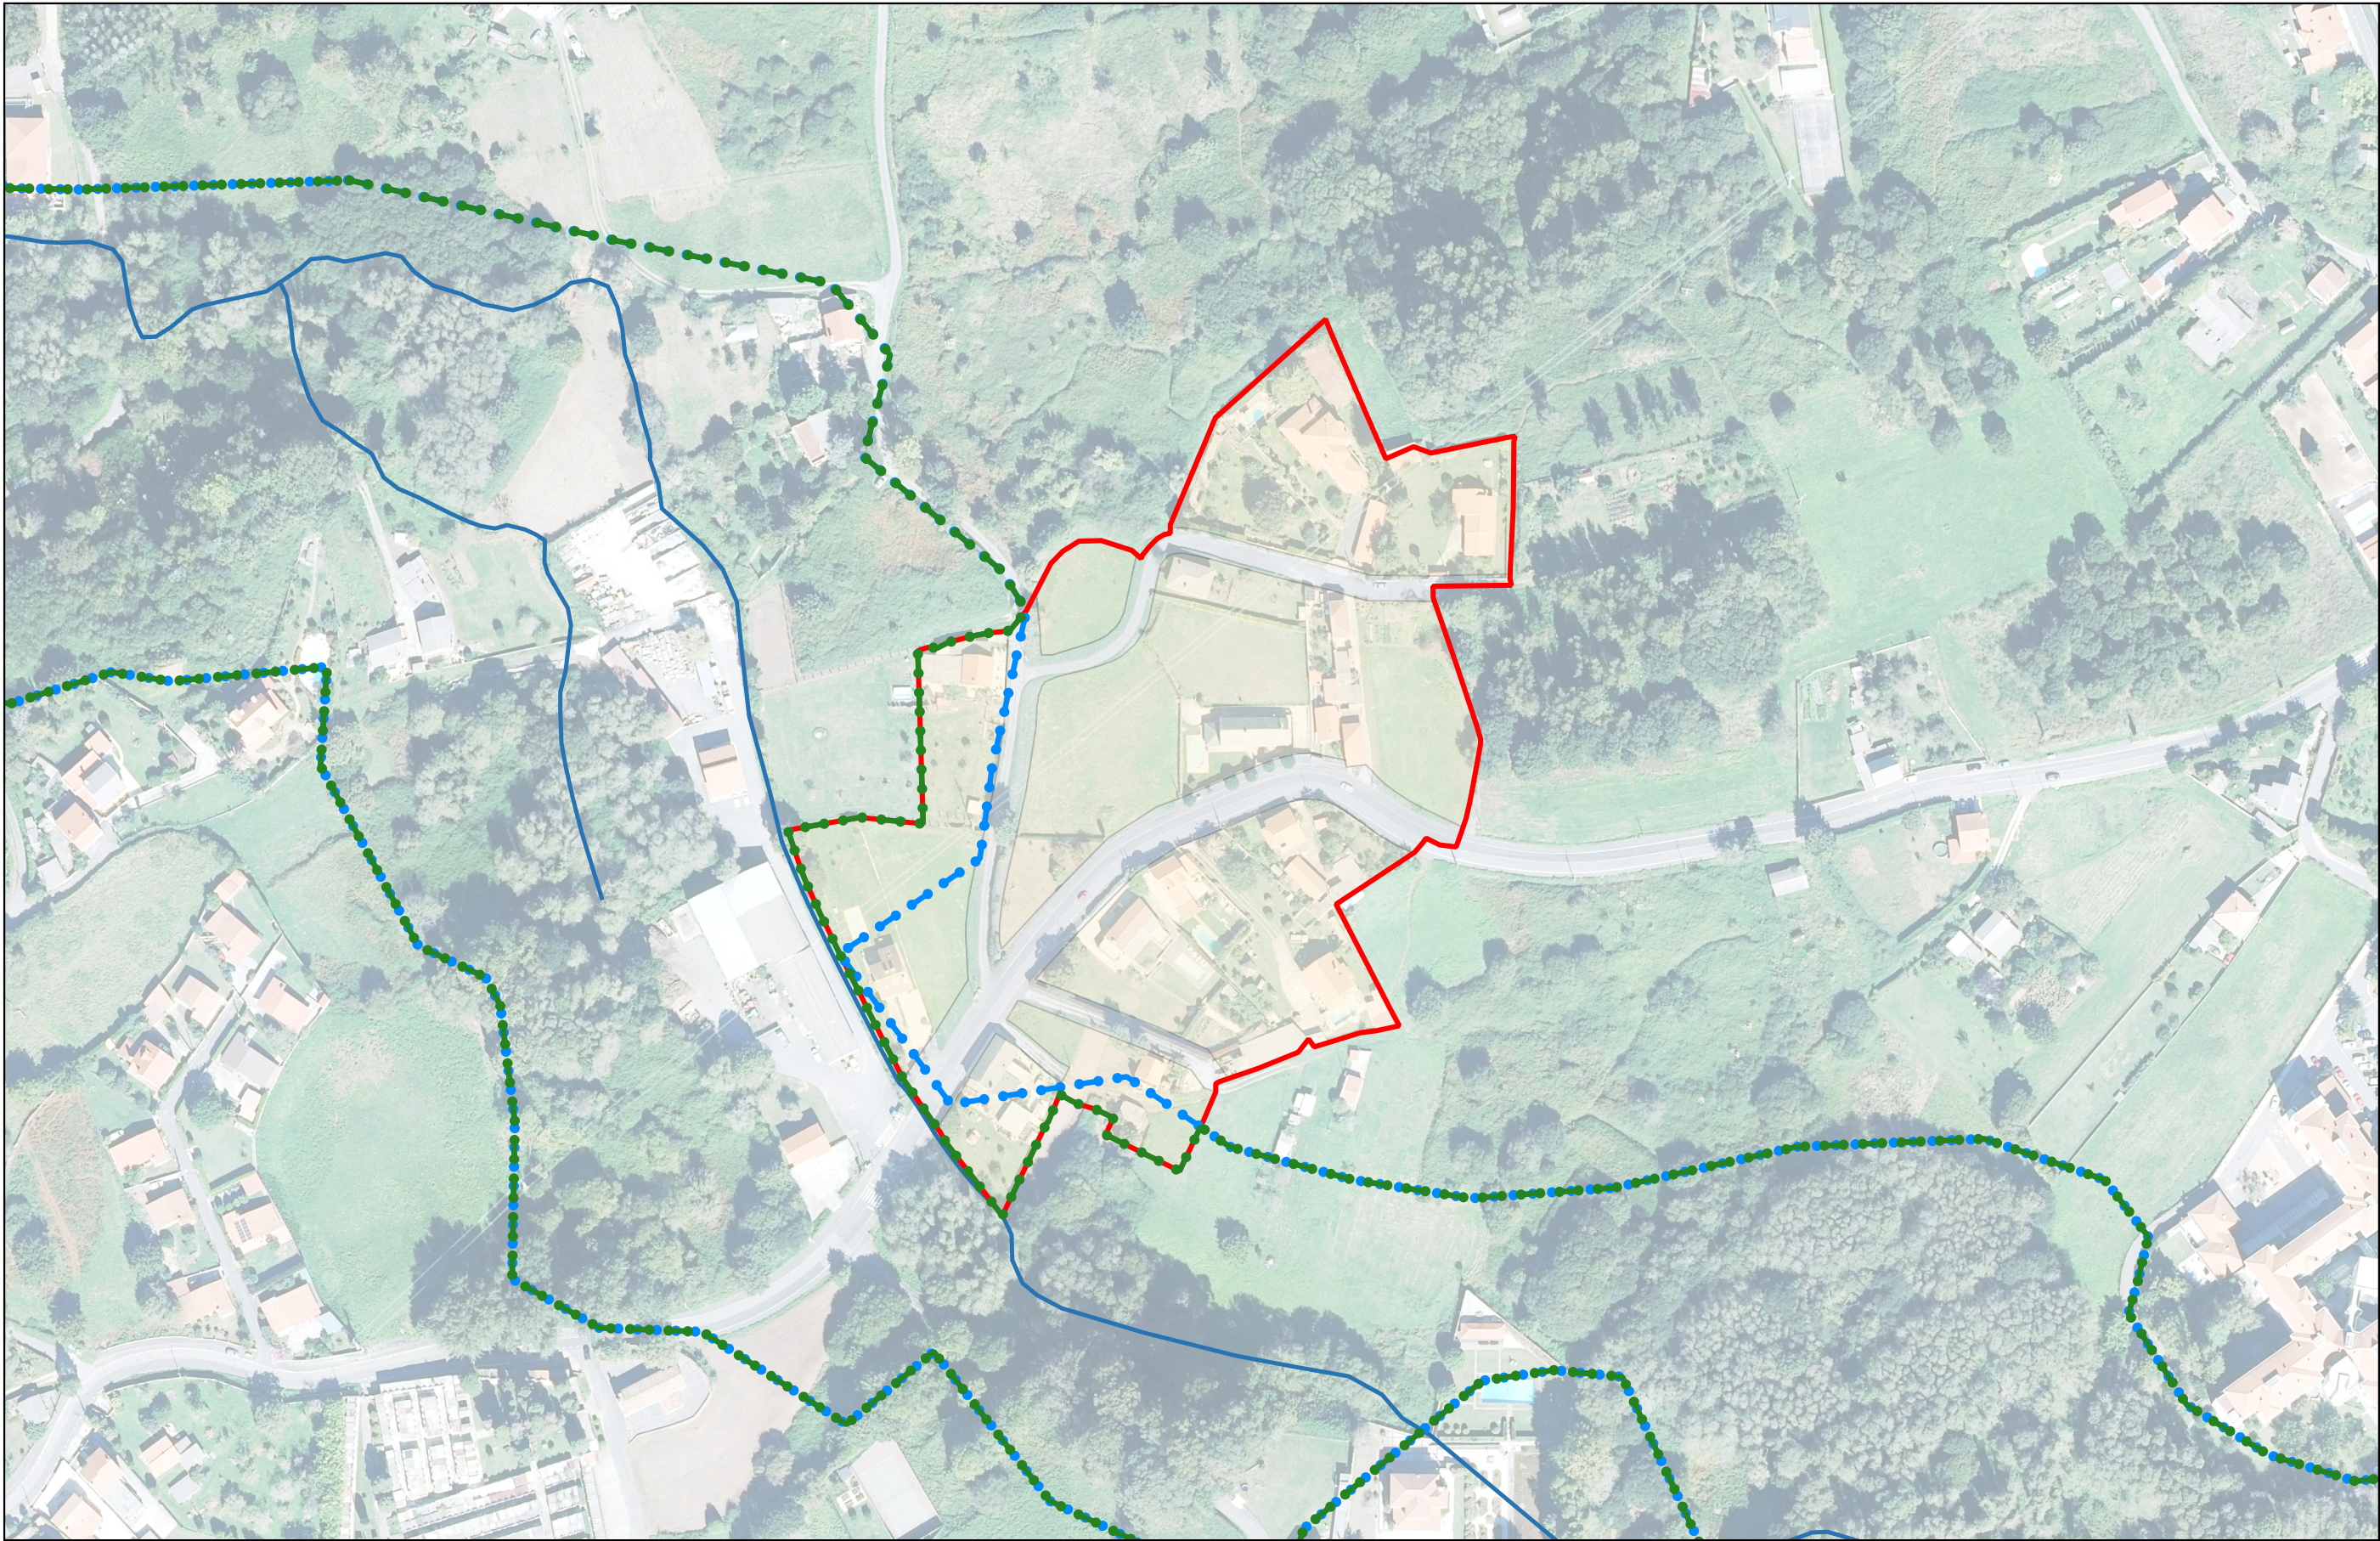

-  ÁMBITO DE LA MODIFICACIÓN PUNTUAL
-  CORREDOR ECOLÓGICO
-  REDELIMITACIÓN CORREDOR ECOLÓGICO
-  RÍO DA LOBA

 Concello de Oleiros	CONCELLO DE OLEIROS	
	DELIMITACIÓN DE NÚCLEO RURAL	
	beatriz aneiros figueira alvaro fernandez carballeda laura fernandez suarez	fernandez carballeda y asociados, s.l.p.
	APROBACIÓN INICIAL	
15058_DNR01_O_RIO_202510_AI	PLANOS DE INFORMACIÓN. PLAN DE ORDENACIÓN DEL LITORAL	
2025 10 ETRS89 UTM 29N	15058_DNR01_O_RIO_202510_AI_PINF_05POL	
E:1/2000	 0 40 80 120	