


Para facer constar que mediante acordo do Pleno do 20 de maio de 2026, aprobouse inicialmente a modificación puntual núm. 14 do PXOM para a delimitación de núcleo rural do SUD-22 en O Río (Doc. 2026008185, de 17 de abril)

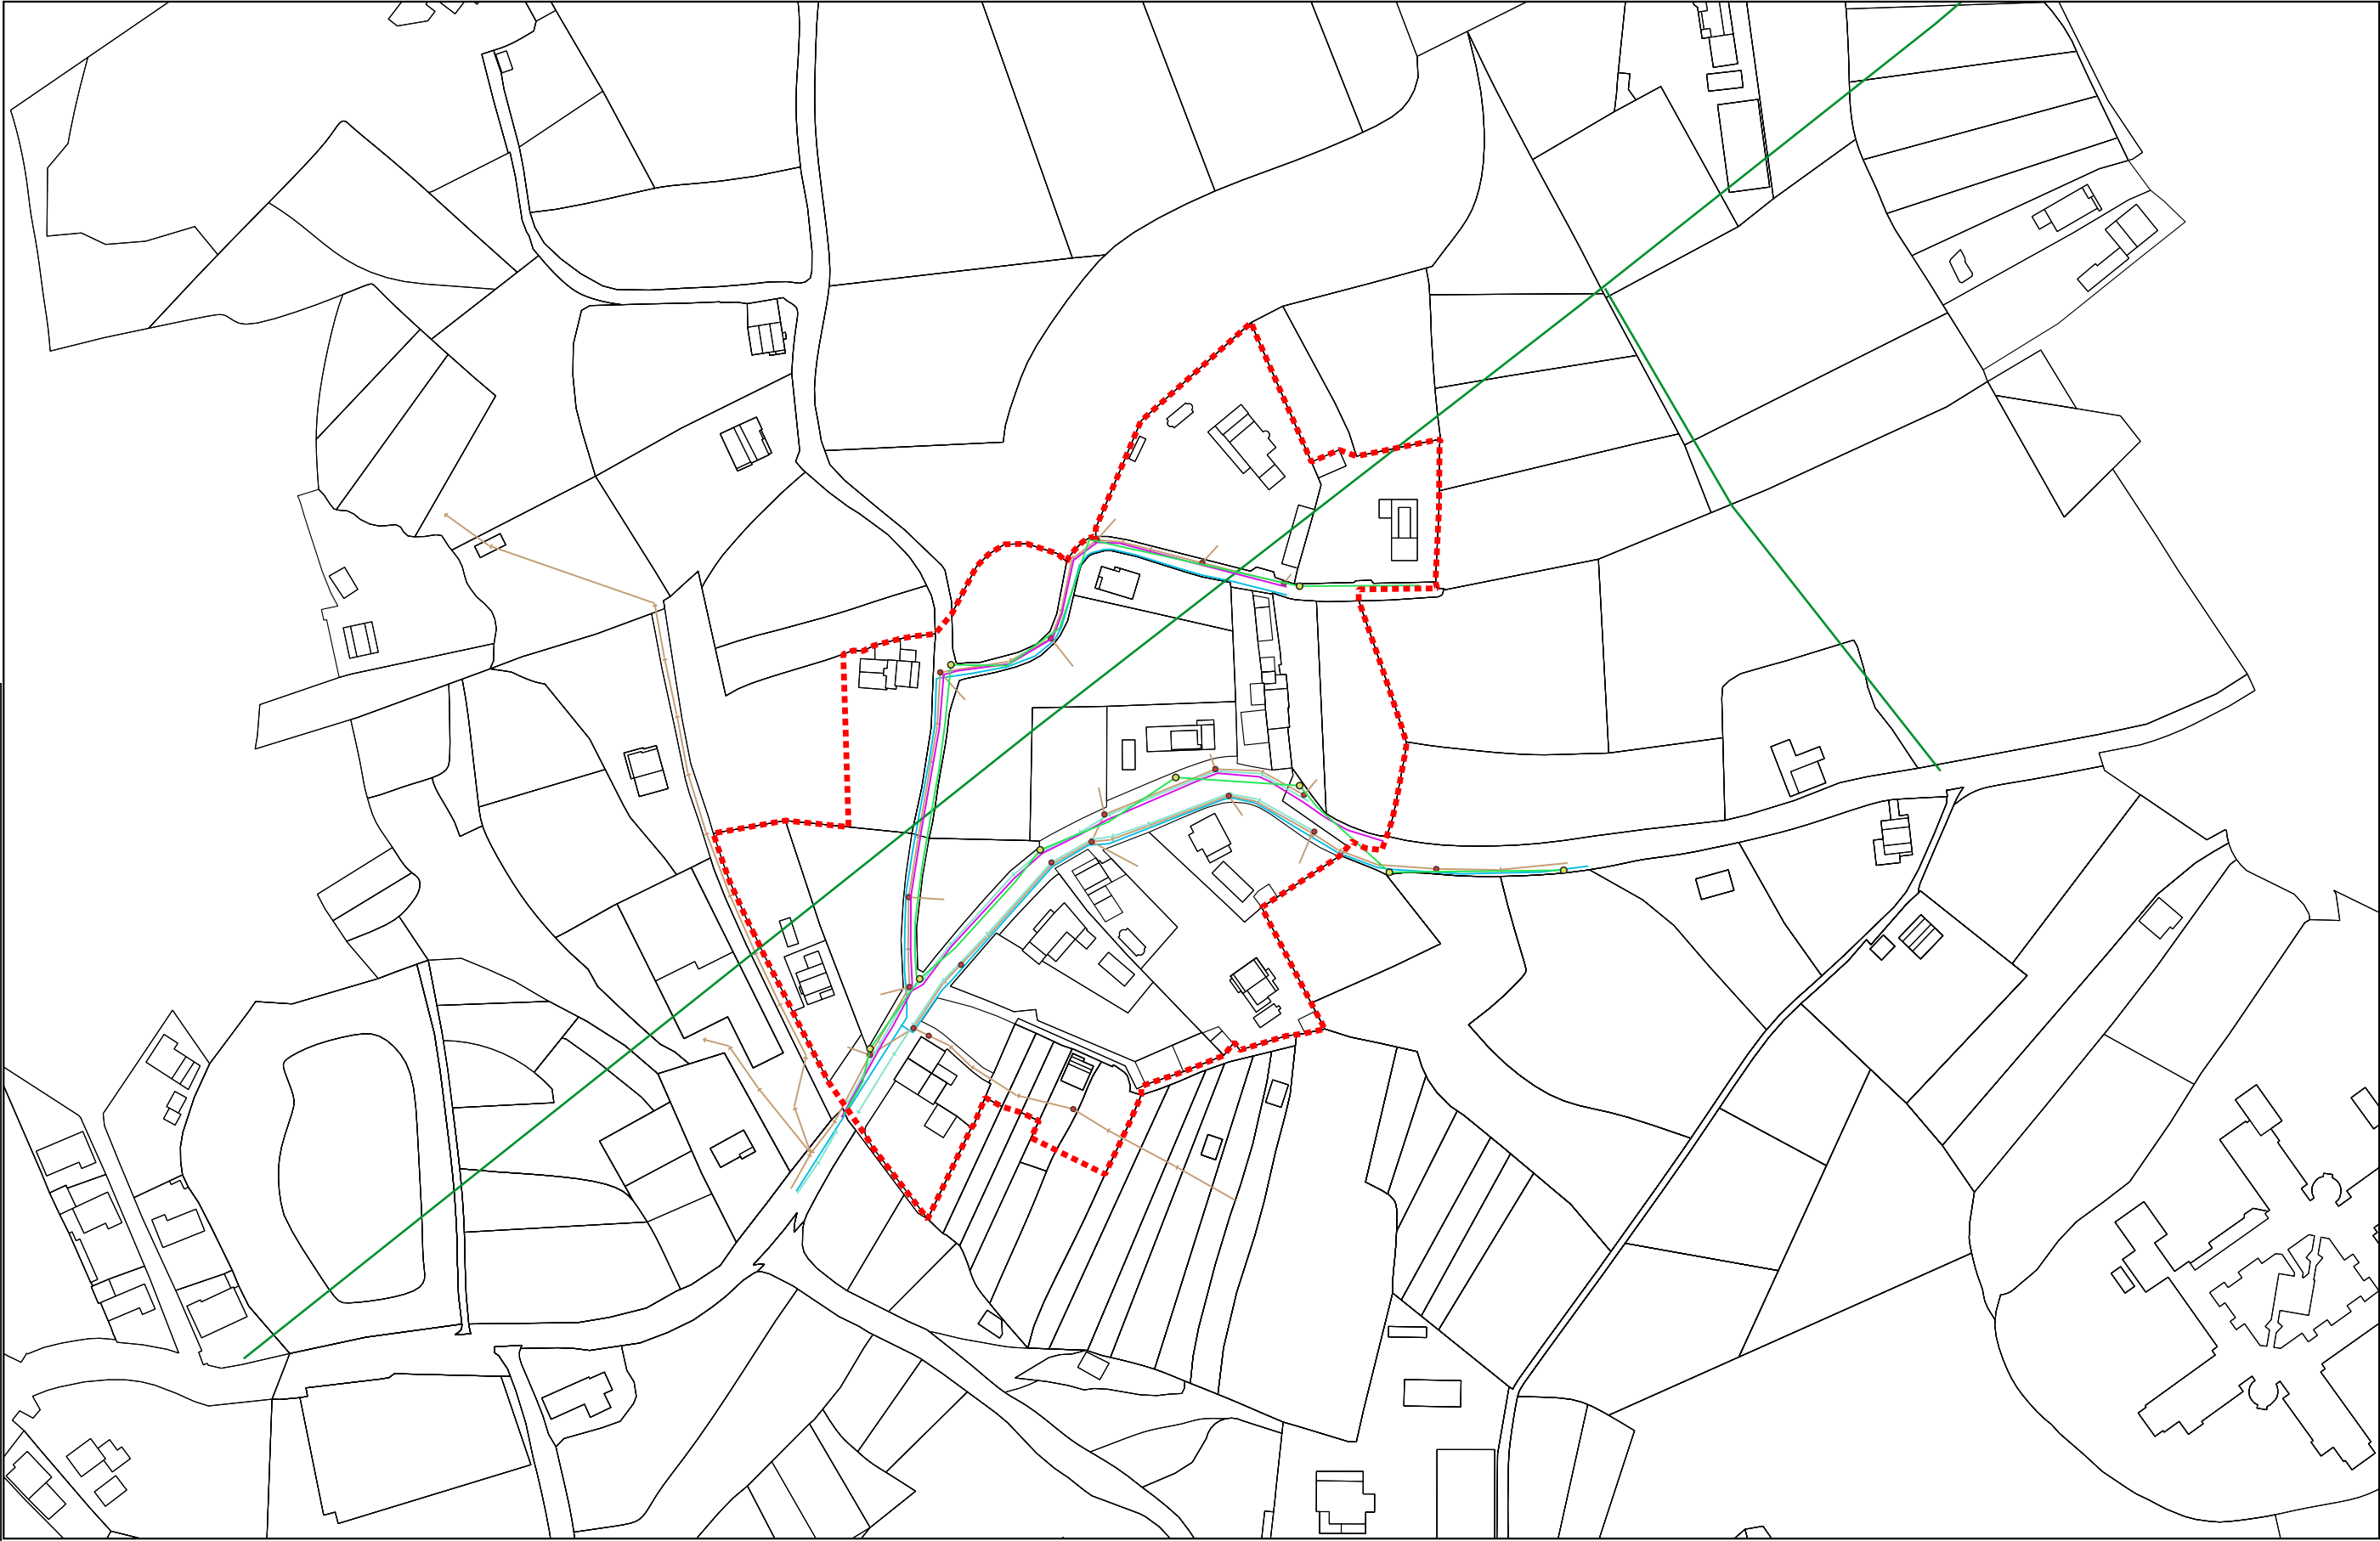

ÁMBITO DE LA DELIMITACIÓN
DE NÚCLEO RURAL
PARCELARIO CATASTRAL

RED DE ABASTECIMIENTO
RED DE ABASTECIMIENTO

RED DE TELECOMUNICACIONES
RED DE TELECOMUNICACIONES

RED DE SANEAMIENTO
RED DE FECALES
RED DE PLUVIALES
POZOS

RED ELÉCTRICA
RED ELÉCTRICA DE ALTA Tensión
RED ELÉCTRICA DE BAJA Tensión
PUNTO DE LUZ


Concello de
Oleiros


fca

15058_DNR01_O_RIO_202510_AI
2025 10 ETRS89 UTM 29N
E:1/2000

CONCELLO DE OLEIROS

DELIMITACIÓN DE NÚCLEO RURAL

beatriz aneiros figueira
alvaro fernandez carballeda
laura fernandez suarez

fernandez carballeda y asociados, s.l.p.

APROBACIÓN INICIAL

PLANOS DE INFORMACIÓN. SERVICIOS URBANÍSTICOS

15058_DNR01_O_RIO_202510_AI_PINF_07ACTUAL

0 40 80 120
1