


Para facer constar que mediante acordo do Pleno do 20 de maio de 2026, aprobouse inicialmente a modificación puntual núm. 14 do PXOM para a delimitación de núcleo rural do SUD-22 en O Río (Doc. 2026008185, de 17 de abril)

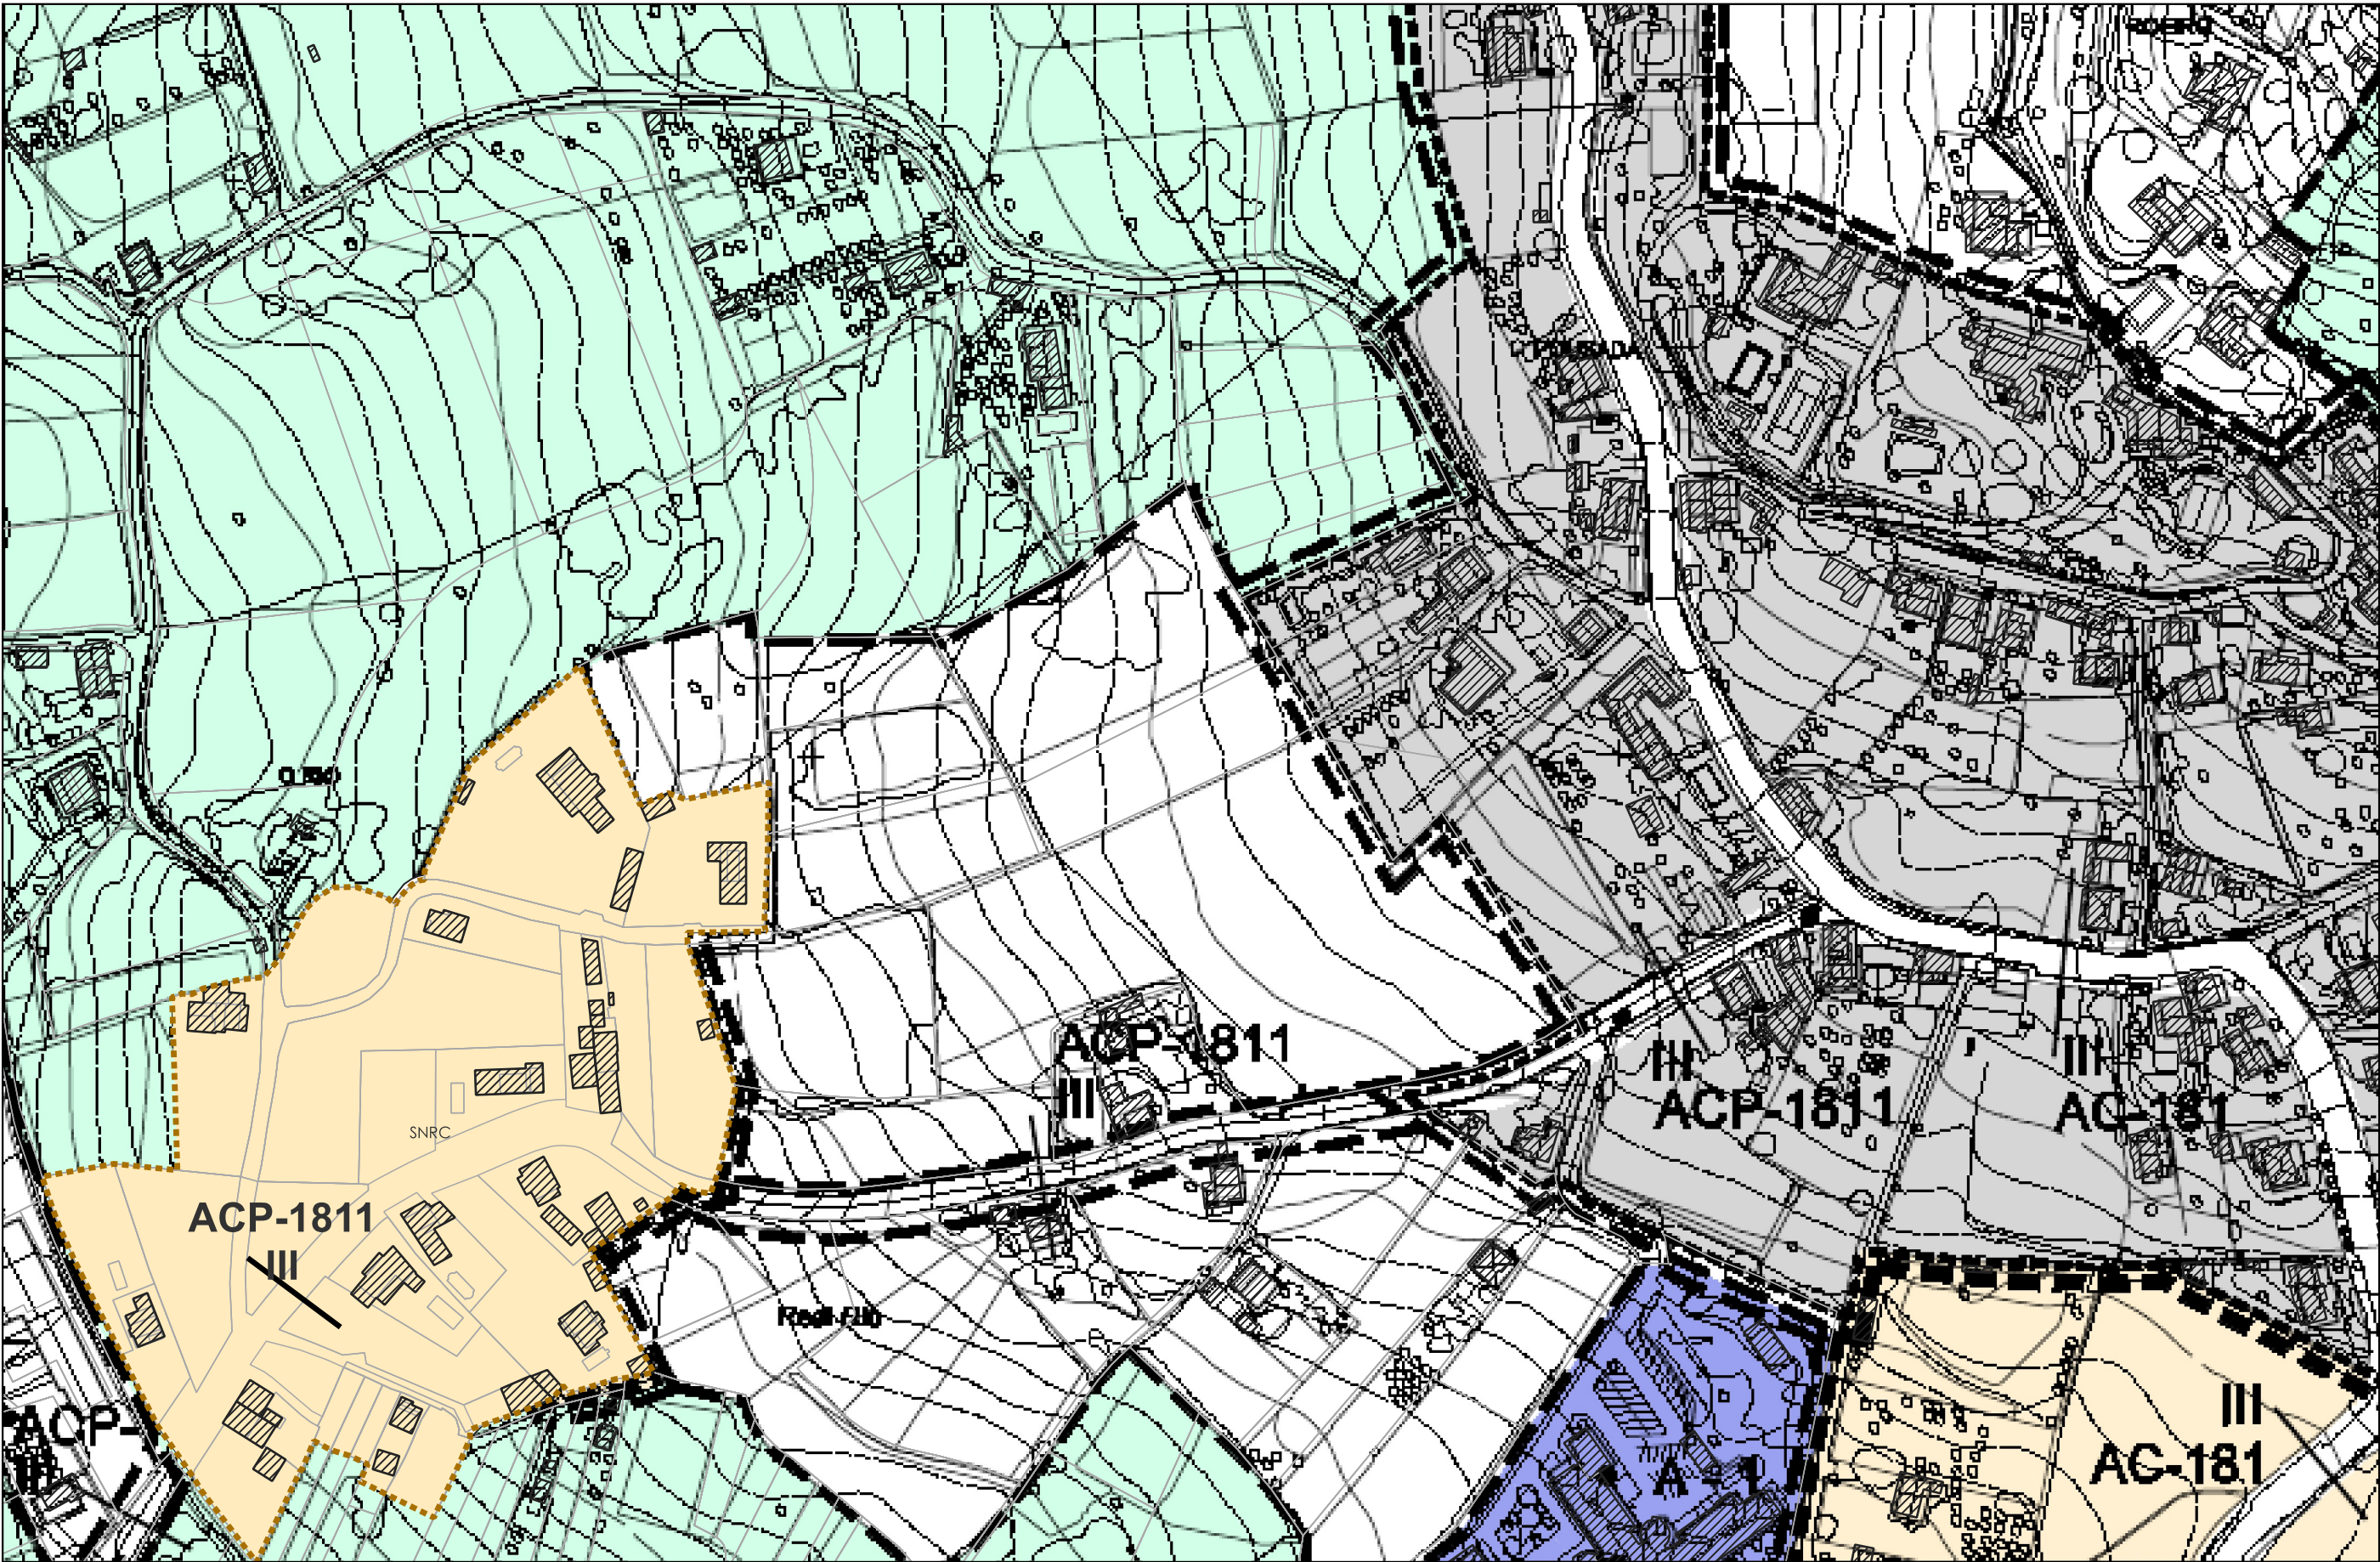

ÁMBITO DE LA DELIMITACIÓN DE NÚCLEO RURAL EXISTENTE	EDIFICACIONES	PARCELARIO CATASTRAL	ÁMBITO DE SOLO URBANO	ÁMBITO DE SOLO URBANIZABLE	ÁMBITO DE SOLO RÚSTICO	SUELO DE NÚCLEO RURAL COMÚN	PROTECCIÓN ORDINARIA	PROTECCIÓN DE ESPAZOS NATURAIS	PROTECCIÓN DE INFRAESTRUTURAS	OUTROS SOLOS ESPECIALMENTE PROTEXIDOS	SISTEMA XERAL DE EQUIPAMENTOS	SISTEMA XERAL DE ZONAS VERDES E ESPAZOS LIBRES	SISTEMA XERAL VIARIO	SISTEMA XERAL PORTUARIO
<div>Concello de Oleiros</div> <div>fca</div>														
CONCELLO DE OLEIROS														
DELIMITACIÓN DE NÚCLEO RURAL														
bedriz aneiros figueira alvaro fernandez carballeda laura fernandez suarez														
fernandez carballeda y asociados, s.l.p.														
APROBACIÓN INICIAL														
PLANOS DE ORDENACIÓN														
ESTRUCTURA GENERAL Y ORGÁNICA DEL TERRITORIO														
15058_DNR01_O_RIO_202510_AI_PORD_01EX														
15058_DNR01_O_RIO_202510_AI														
2025 10 ETRS89 UTM 29N														
E:1/2000														
0 40 80 120														