


Para facer constar que mediante acordo do Pleno do 20 de maio de 2026, aprobouse inicialmente a modificación puntual núm. 14 do PXOM para a delimitación de núcleo rural do SUD-22 en O Río (Doc. 2026008185, de 17 de abril)

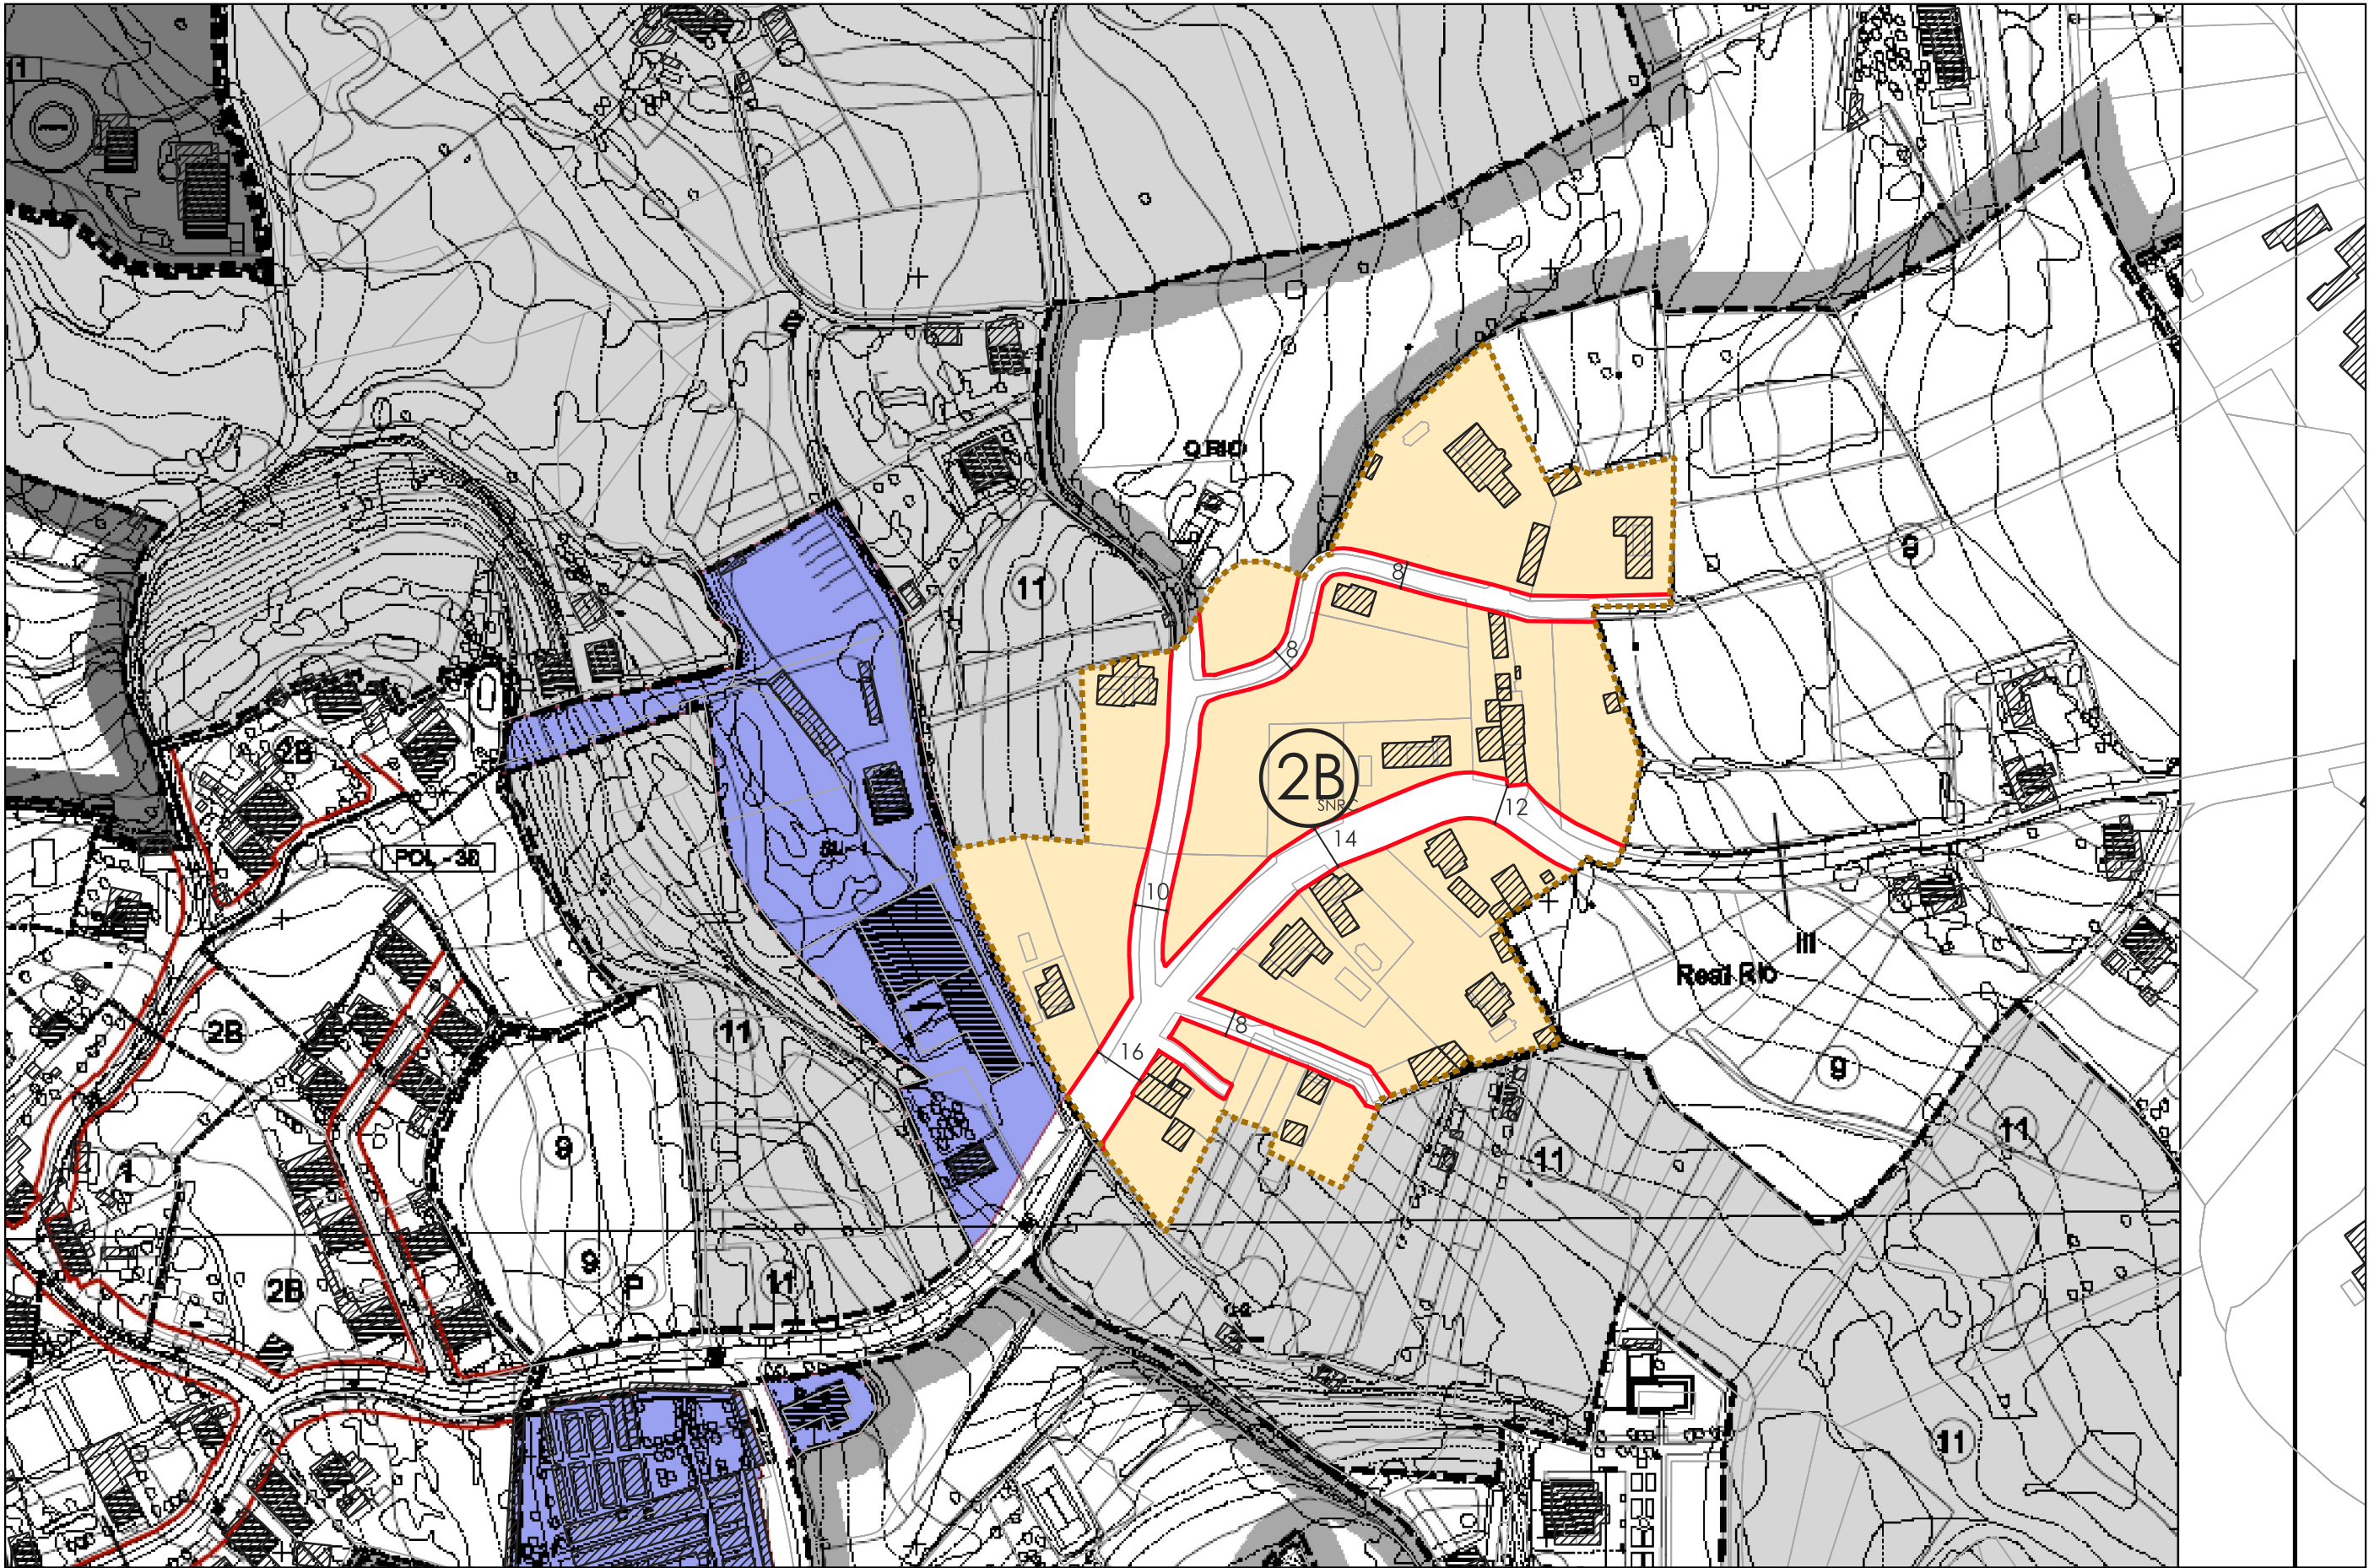

- ÁMBITO DE LA MODIFICACIÓN PUNTUAL
- SUELO DE NÚCLEO RURAL COMÚN
- EDIFICACIONES EXISTENTES
- PARCELARIO CATASTRAL
- ALINEACIÓN

- LÍMITE DE SOLO URBANO, ORDENANZA
- ÁMBITO PLAN ESPECIAL
- ÁMBITO DE SOLO URBANIZABLE
- SUD DELIMITADO
- SUD NO DELIMITADO
- ÁMBITOS DE PLANEAMIENTO DE DESARROLLO SUBSISTENTE
- POL-1 POLÍGONO DE EJECUCIÓN Nº
- PERI-1-R PLAN ESPECIAL DE REFORMA INTERIOR Nº
- PE-1-R PLAN ESPECIAL Nº

- ORDENANZA Nº
- ALTURA E FONDO MÁX. DA EDIFICACIÓN
- ALIÑACIÓNS
- DISTANCIA ENTRE ALIÑACIÓNS
- PUNTO ALTIMÉTRICO DE RASANTE NO NOVO VIARIO
- REDE VIARIA PROPOSTA
- APARCAMENTO
- VÍA TIPO
- DESLINDE D.P.M.T.
- SERVIDUME DE PROTECCIÓN

- SOLO RÚSTICO DE PROTECCIÓN
- ORDINARIA/INTERESE PATRIMONIAL/INFRAESTRUTURAS
- FORESTAL
- DAS AUGAS
- DE COSTAS
- AGROPECUARIA
- DE ESPAZOS NATURAIS
- DE INTERESE PAISAXÍSTICO

- EQUIPAMENTO COMUNITARIO
- D
- DOCENTE
- DP INFANTIL
- E ESPECIAL
- DEPORTIVO
- SOCIO CULTURAL/MULTIPLE
- SANITARIO
- ASISTENCIAL
- RESERVA DE EQUIPAMENTOS
- SERVIZOS URBANOS
- ADMINISTRATIVOS
- CENTRO
- RELIXIOSO
- EQUIPAMENTO TURÍSTICO

Concello de Oleiros

fc a

15058_DNR01_O_RIO_202510_AI

2025 10 ETRS89 UTM 29N

E:1/2000

CONCELLO DE OLEIROS

DELIMITACIÓN DE NÚCLEO RURAL

bedriz aneiros figueroa
alvaro fernandez carballeda
laura fernandez suarez

fernandez carballeda y asociados, s.l.p.

APROBACIÓN INICIAL

PLANOS DE ORDENACIÓN

CLASIFICACIÓN Y CATEGORIZACIÓN DEL SUELO

15058_DNR01_O_RIO_202510_AI_PORD_02CL

0 40 80 120