


Para facer constar que mediante acordo do Pleno do 20 de maio de 2026, aprobouse inicialmente a modificación puntual núm. 14 do PXOM para a delimitación de núcleo rural do SUD-22 en O Río (Doc. 2026008185, de 17 de abril)

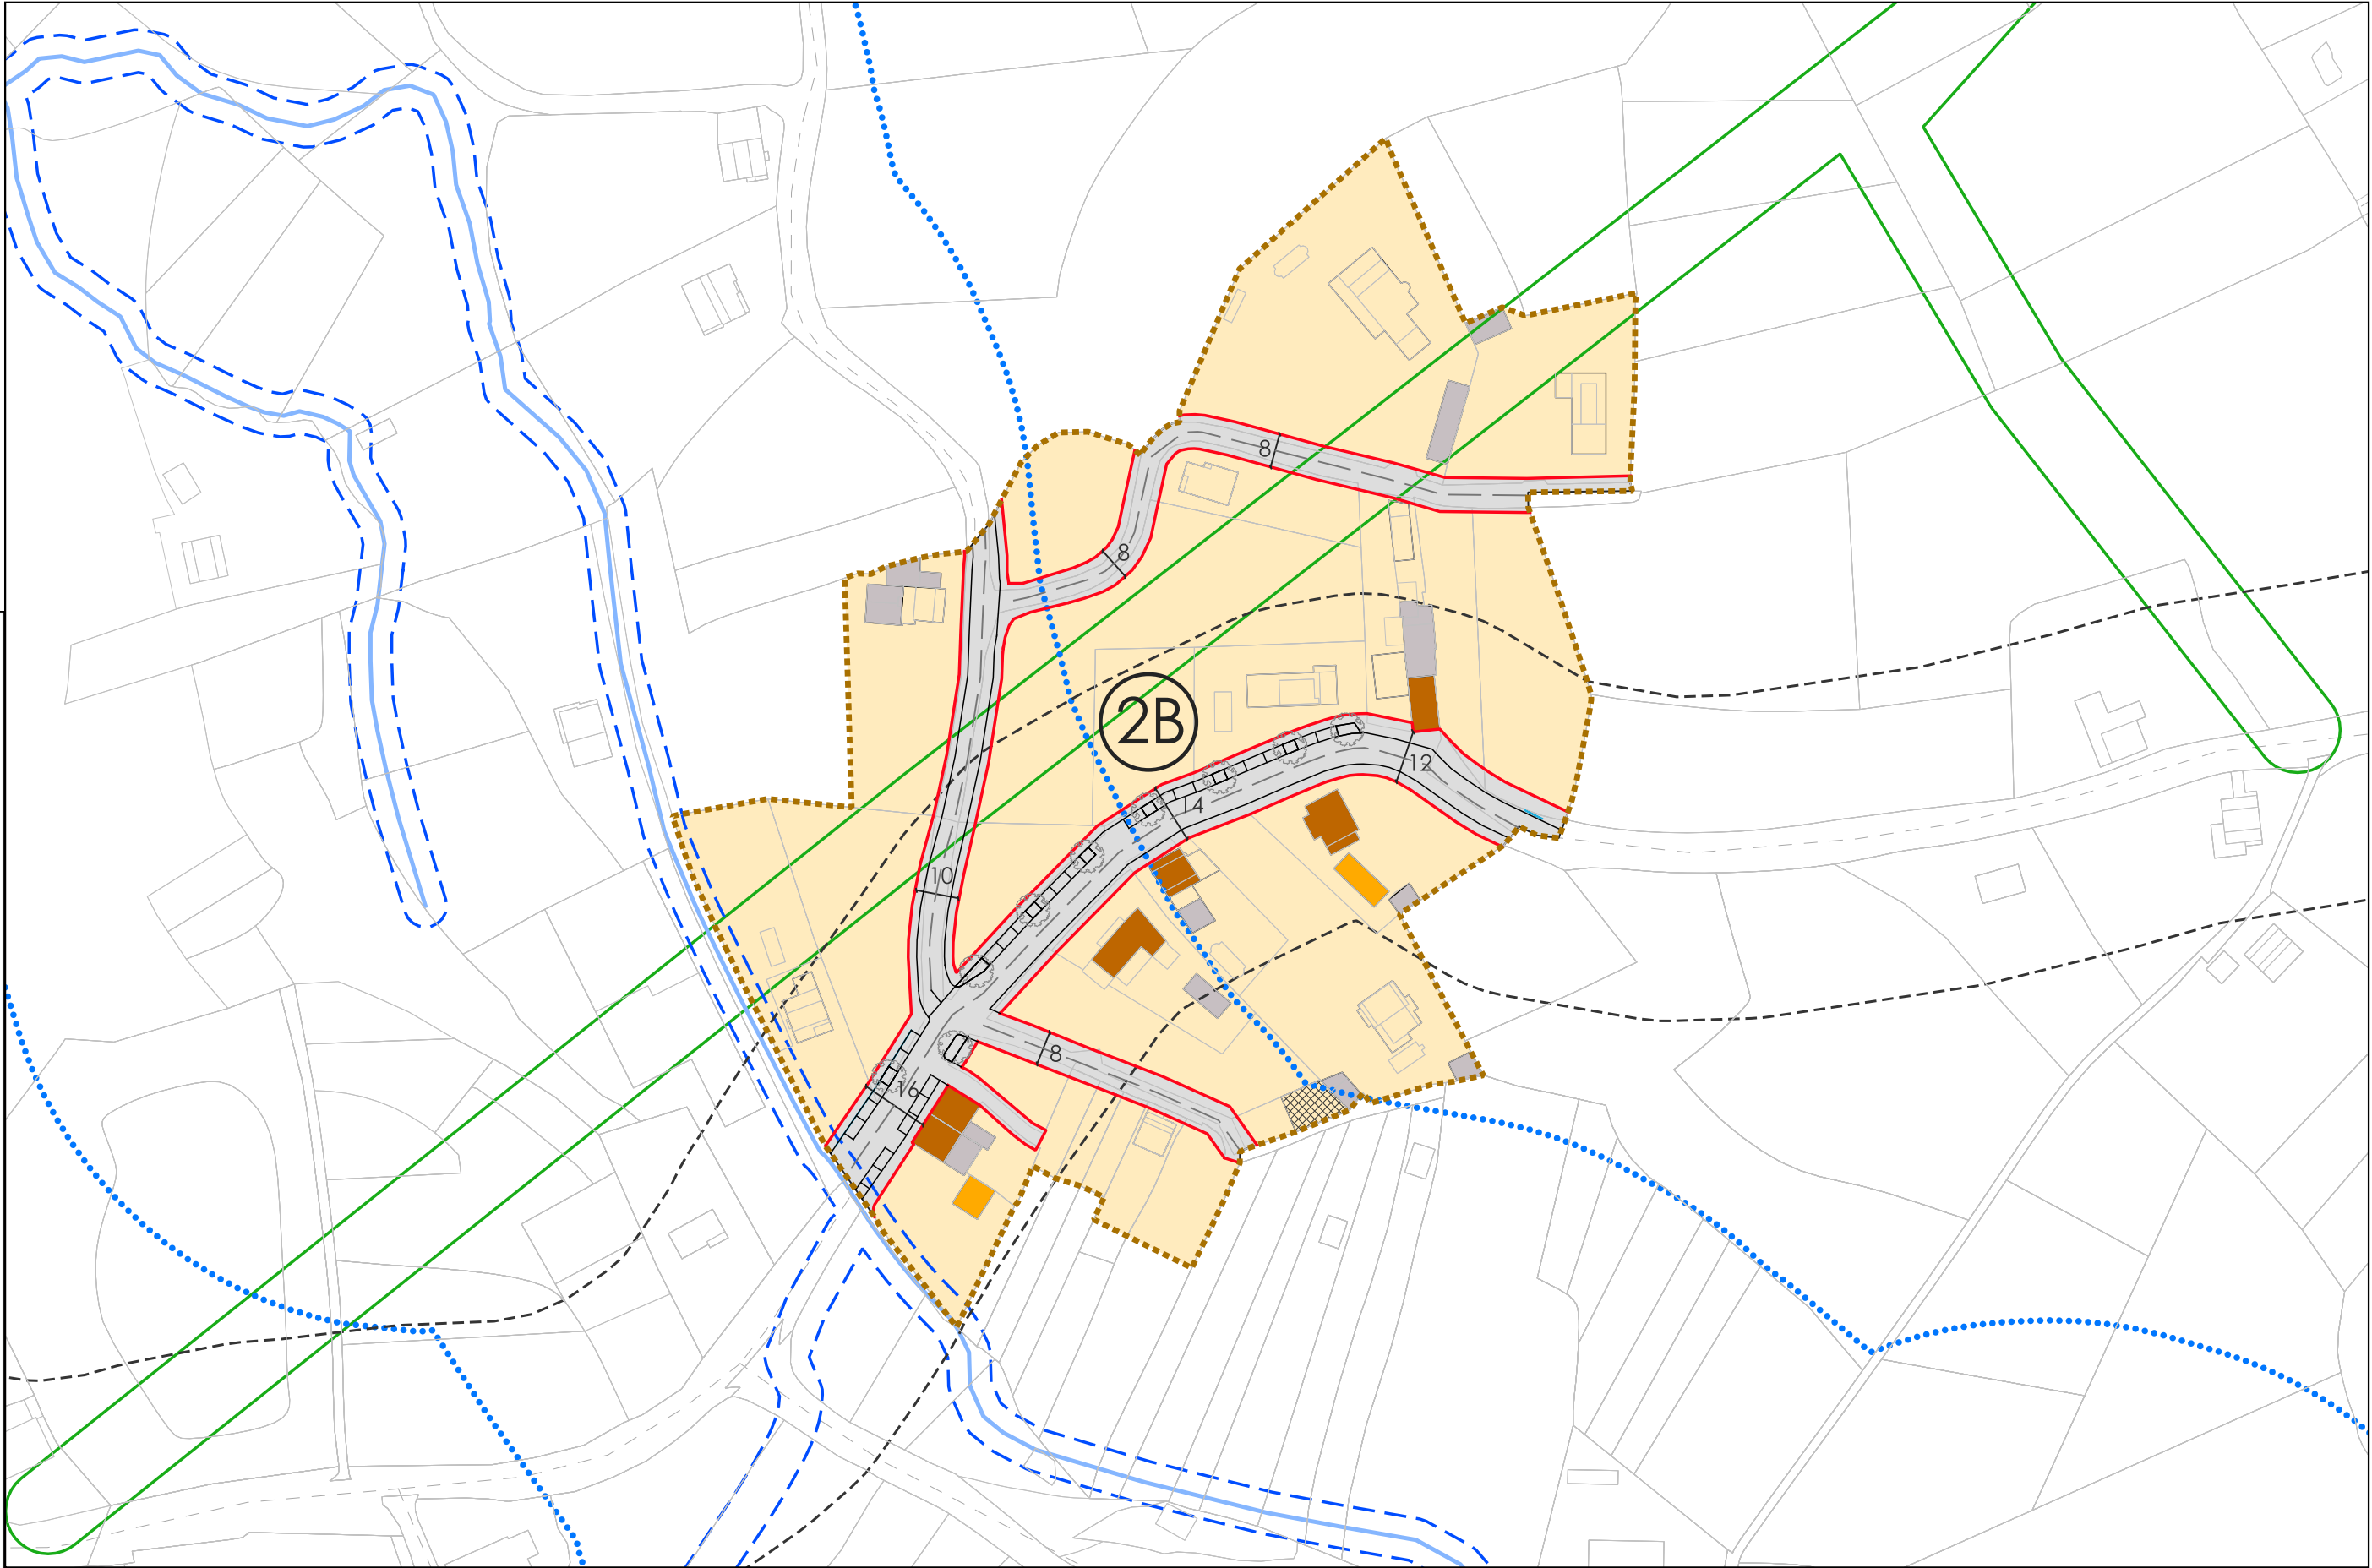



ÁMBITO DELIMITACIÓN DE NÚCLEO RURAL
PARCELARIO CATASTRAL

ORDENACIÓN
ORDENANZA 2B
ORDENANZA INFRAESTRUCTURA DE COMUNICACIÓN
ALINEACIÓN

VIVIENDA TRADICIONAL
AUX. TRADICIONAL
OTRA TRADICIONAL
VIV. NO TRADICIONAL
AUX. NO TRADICIONAL
OTRA NO TRADICIONAL

AFECCIONES AGUAS
SERVIDUMBRE RÍO
POLICÍA DE CAUCES
ELÉCTRICA
AFECCIÓN RED ELÉCTRICA

CARRETERAS
AFECCIÓN CARRETERA

| | | |
|---|--|--|
|  Concello de Oleiros  <small>fernandez carballeda asociados</small> | CONCELLO DE OLEIROS | |
| | DELIMITACIÓN DE NÚCLEO RURAL | |
| | bedríz aneiros figueroa alvaro fernandez carballeda laura fernandez suarez fernandez carballeda y asociados, s.l.p. | |
| | APROBACIÓN INICIAL | |
| 15058_DNR01_O_RIO_202510_AI | PLANOS DE ORDENACIÓN. ORDENACIÓN PROPUESTA | |
| 202510 ETRS89 UTM 29N | 15058_DNR01_O_RIO_202510_AI_PORD_03ORD | |
| E:1/1500 | 0 40 80 120 1 | |