



Para facer constar que mediante acordo do Pleno do 20 de maio de 2026, aprobouse inicialmente a modificación puntual núm. 14 do PXOM para a delimitación de núcleo rural do SUD-22 en O Río (Doc. 2026008185, de 17 de abril)

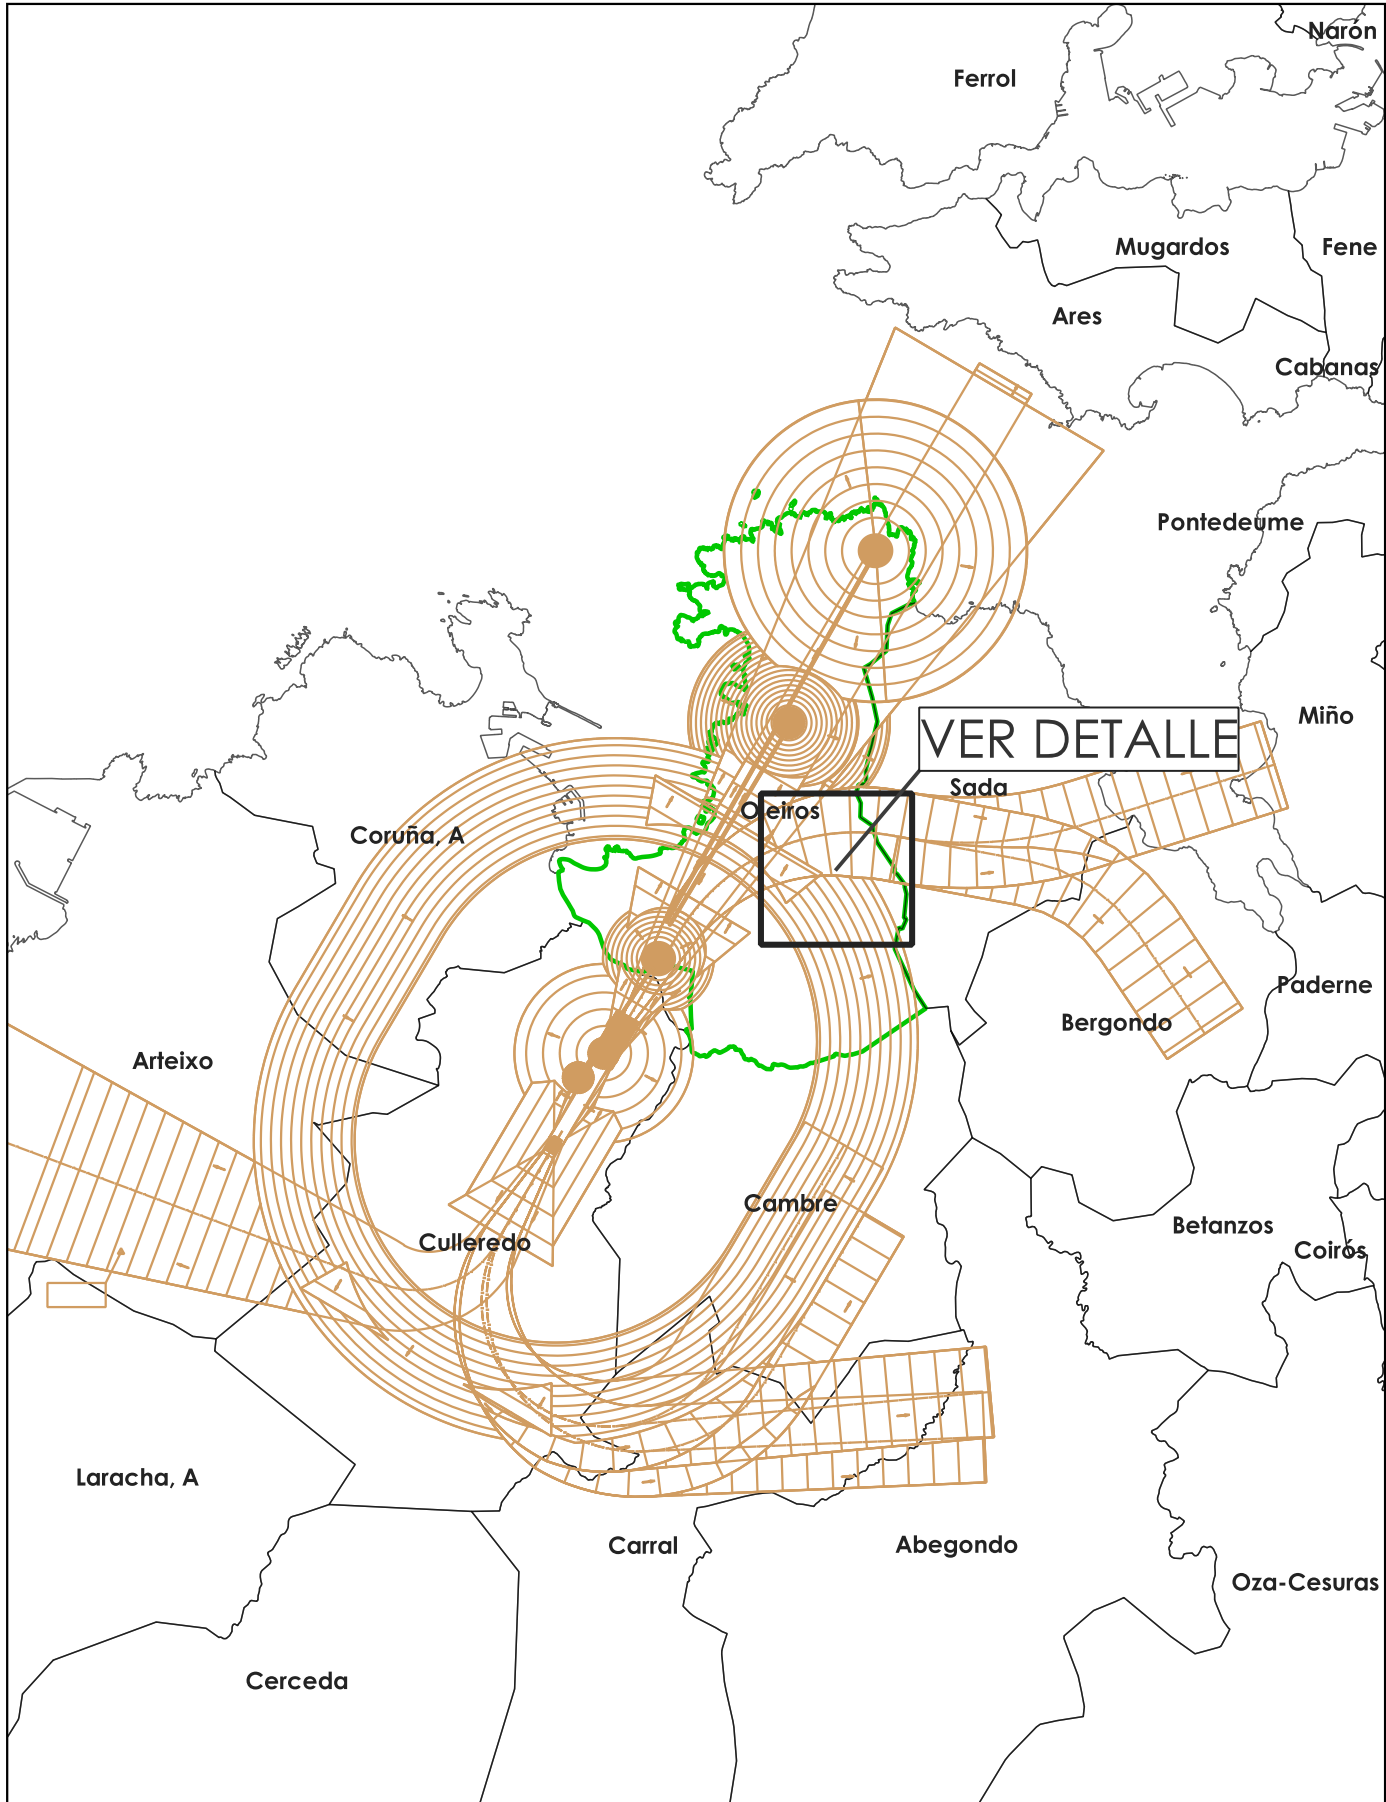

- TÉRMINO MUNICIPAL DE OLEIROS
- LÍMITE DE TÉRMINOS MUNICIPALES
- ÁMBITO DE ESTUDIO
- SUPERFICIE DE LIMITACIÓN DE ALTURAS DE LAS SERVIDUMBRES DE AERÓDROMO Y RADIOELÉCTRICAS
- VULNERACIONES POR EL TERRENO Y ELEMENTOS SOBRE EL MISMO
- CURVAS DE NIVEL
- BASE CARTOGRÁFICA

 Concello de Oleiros	CONCELLO DE OLEIROS	
	DELIMITACIÓN DE NÚCLEO RURAL	
	bedríz aneiros figueira alvaro fernandez carballeda laura fernandez suarez	
	APROBACIÓN INICIAL	
15058_DNR01_O_RIO_202510_AI		PLANOS DE ORDENACIÓN. SERVIDUMBRES AERONÁUTICAS
2025 10 ETRS89 UTM 29N		15058_DNR01_O_RIO_202510_AI_PORD_04AER
E: 1/20.000 E: 1/150.000		0 400 800 1.200