



Para facer constar que mediante acordo do Pleno do 20 de maio de 2026, aprobouse inicialmente a modificación puntual núm. 14 do PXOM para a delimitación de núcleo rural do SUD-22 en O Río (Doc. 2026008185, de 17 de abril)


TIPO BB' (tráfico mixto en plataforma a distinto nivel)

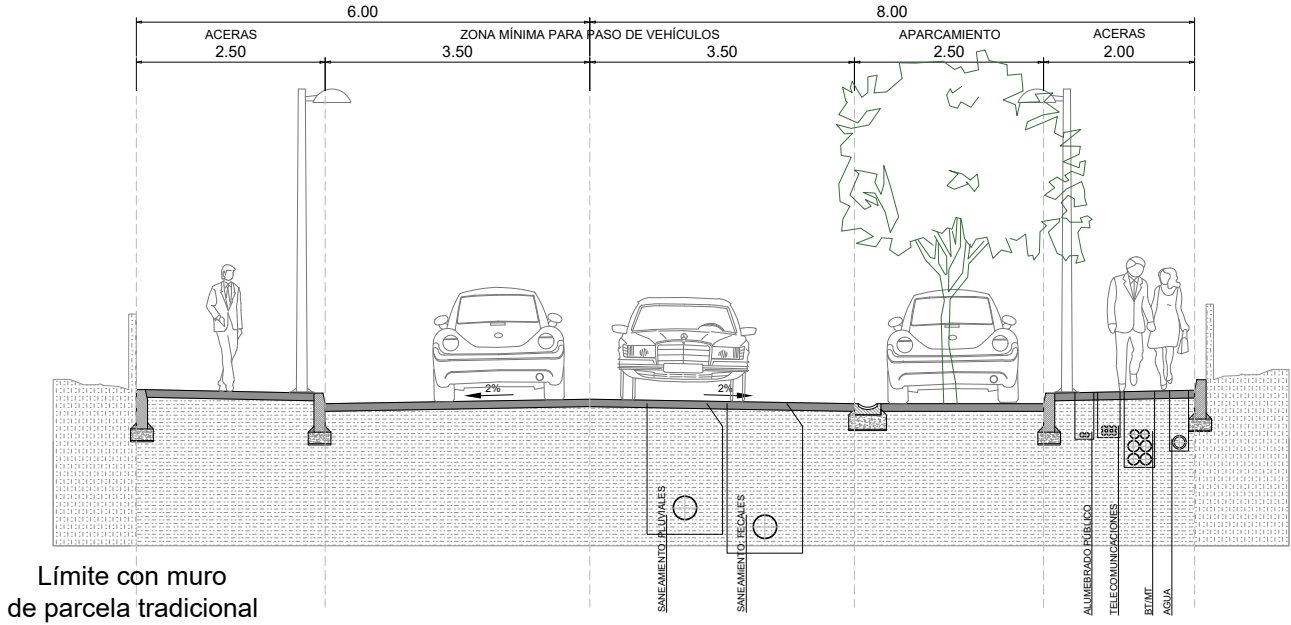


TIPO EE' (tráfico mixto en plataforma única y sentido único)

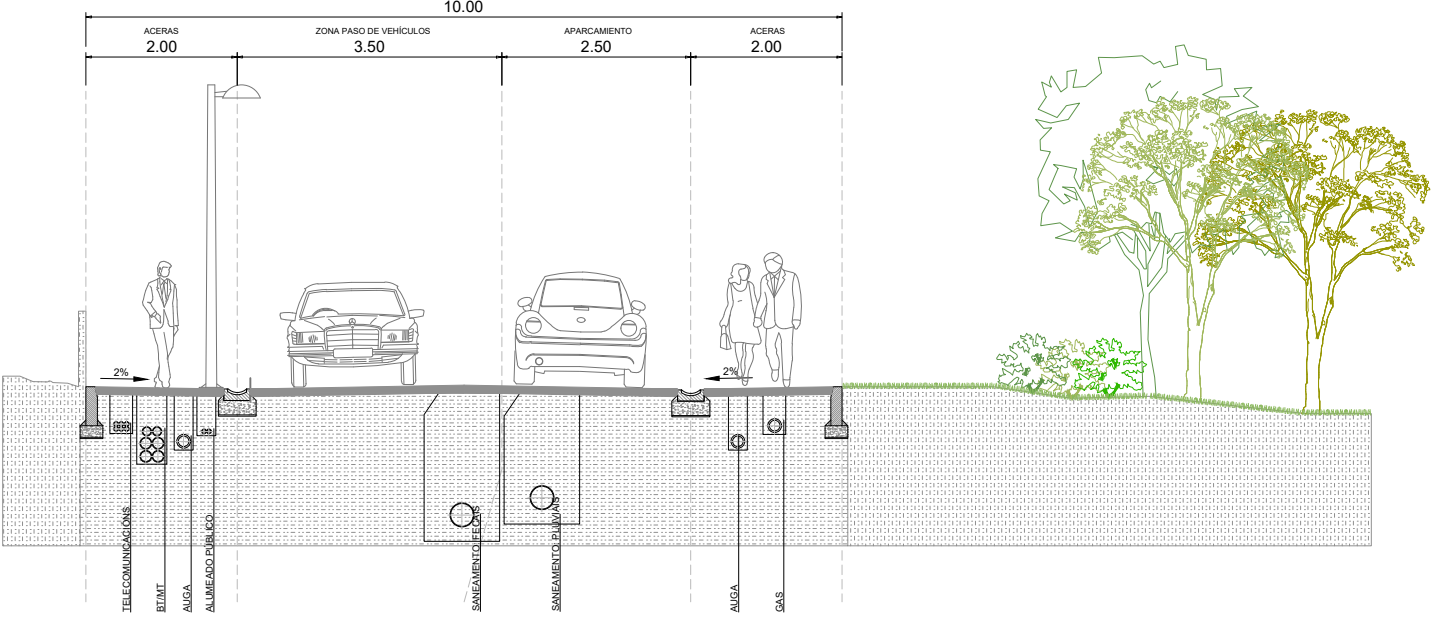



TIPO AA' (tráfico mixto en plataforma a distinto nivel)

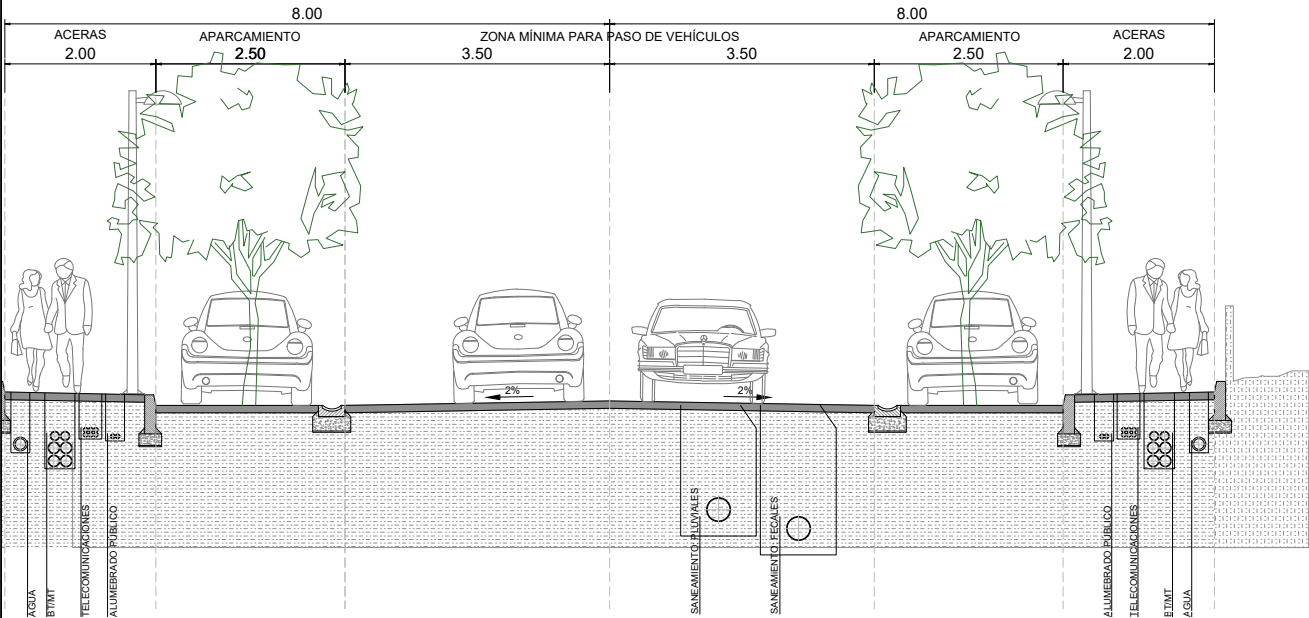


TIPO CC' (tráfico mixto en plataforma a distinto nivel)

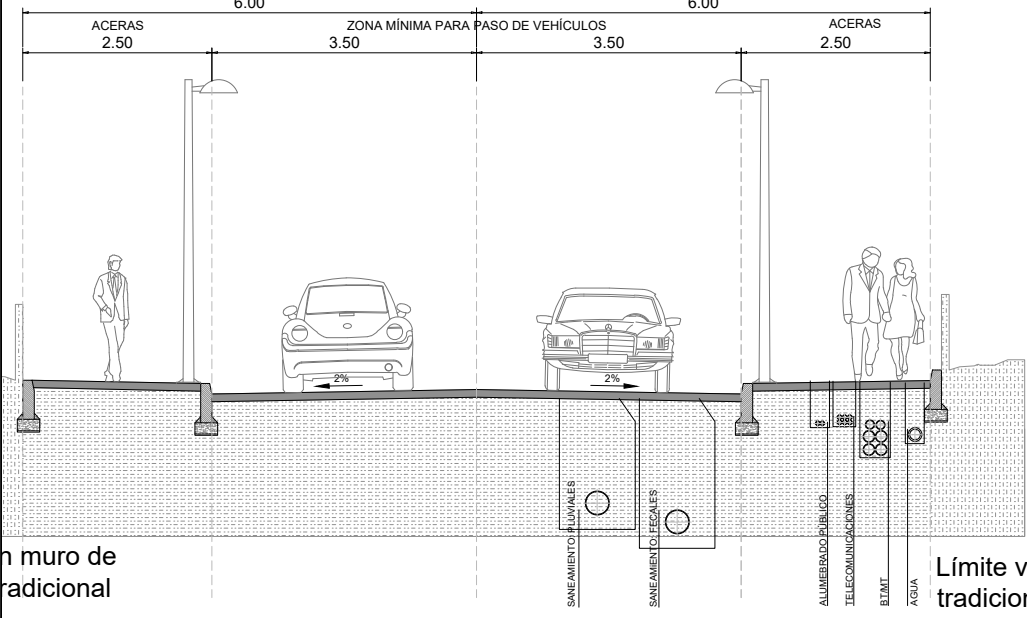

TIPO DD' (tráfico restringido en plataforma única y doble sentido)

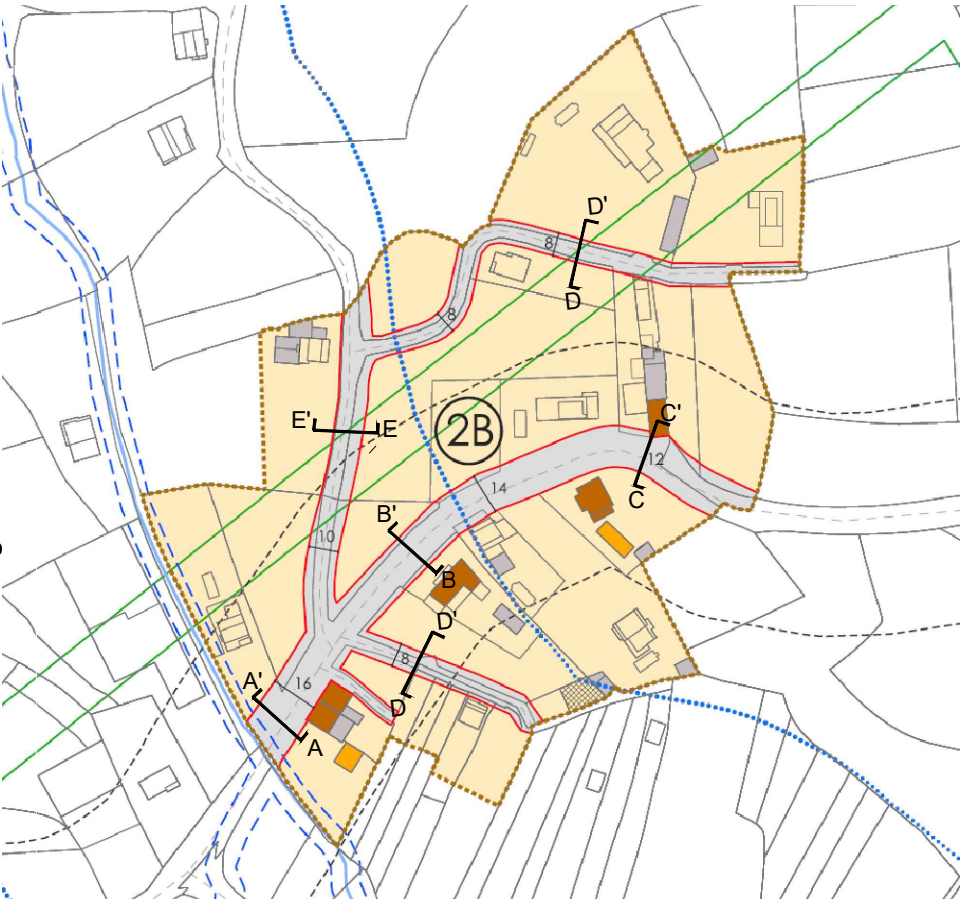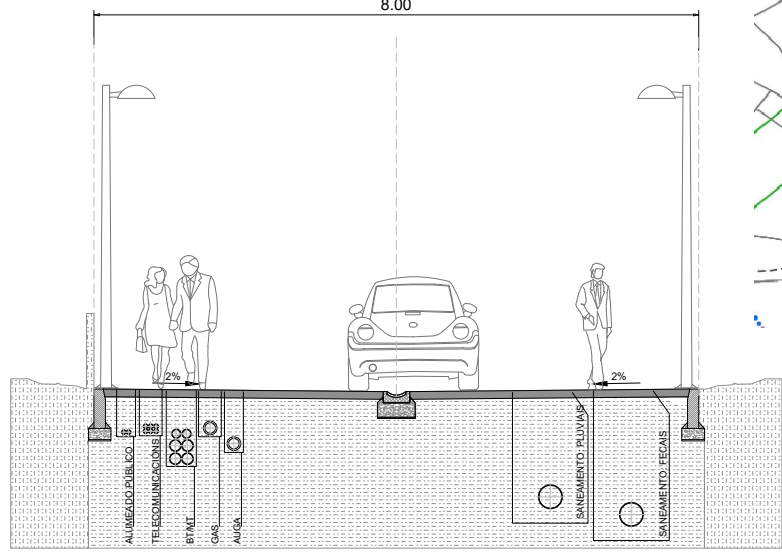

 <b>Concello de Oleiros</b> <b>fc</b> <b>a</b>	CONCELLO DE OLEIROS	
	DELIMITACIÓN DE NÚCLEO RURAL	
	beatriz aneiros filgueira alvaro fernandez carballeda laura fernandez suarez	
	fomendez carballeda y asociados, s.l.p. arquitectos	
APROBACIÓN INICIAL		
PLANOS DE ORDENACIÓN		
SISTEMA LOCAL DE INFRAESTRUCTURAS DE REDES DE COMUNICACIÓN		
SECCIONES		
PORD_05LIC		
15058_DNR01_O_RIO_202510_AI		
202510 ETRS89 29N		
E: 1/100	0 1 2 3 4 5m	