


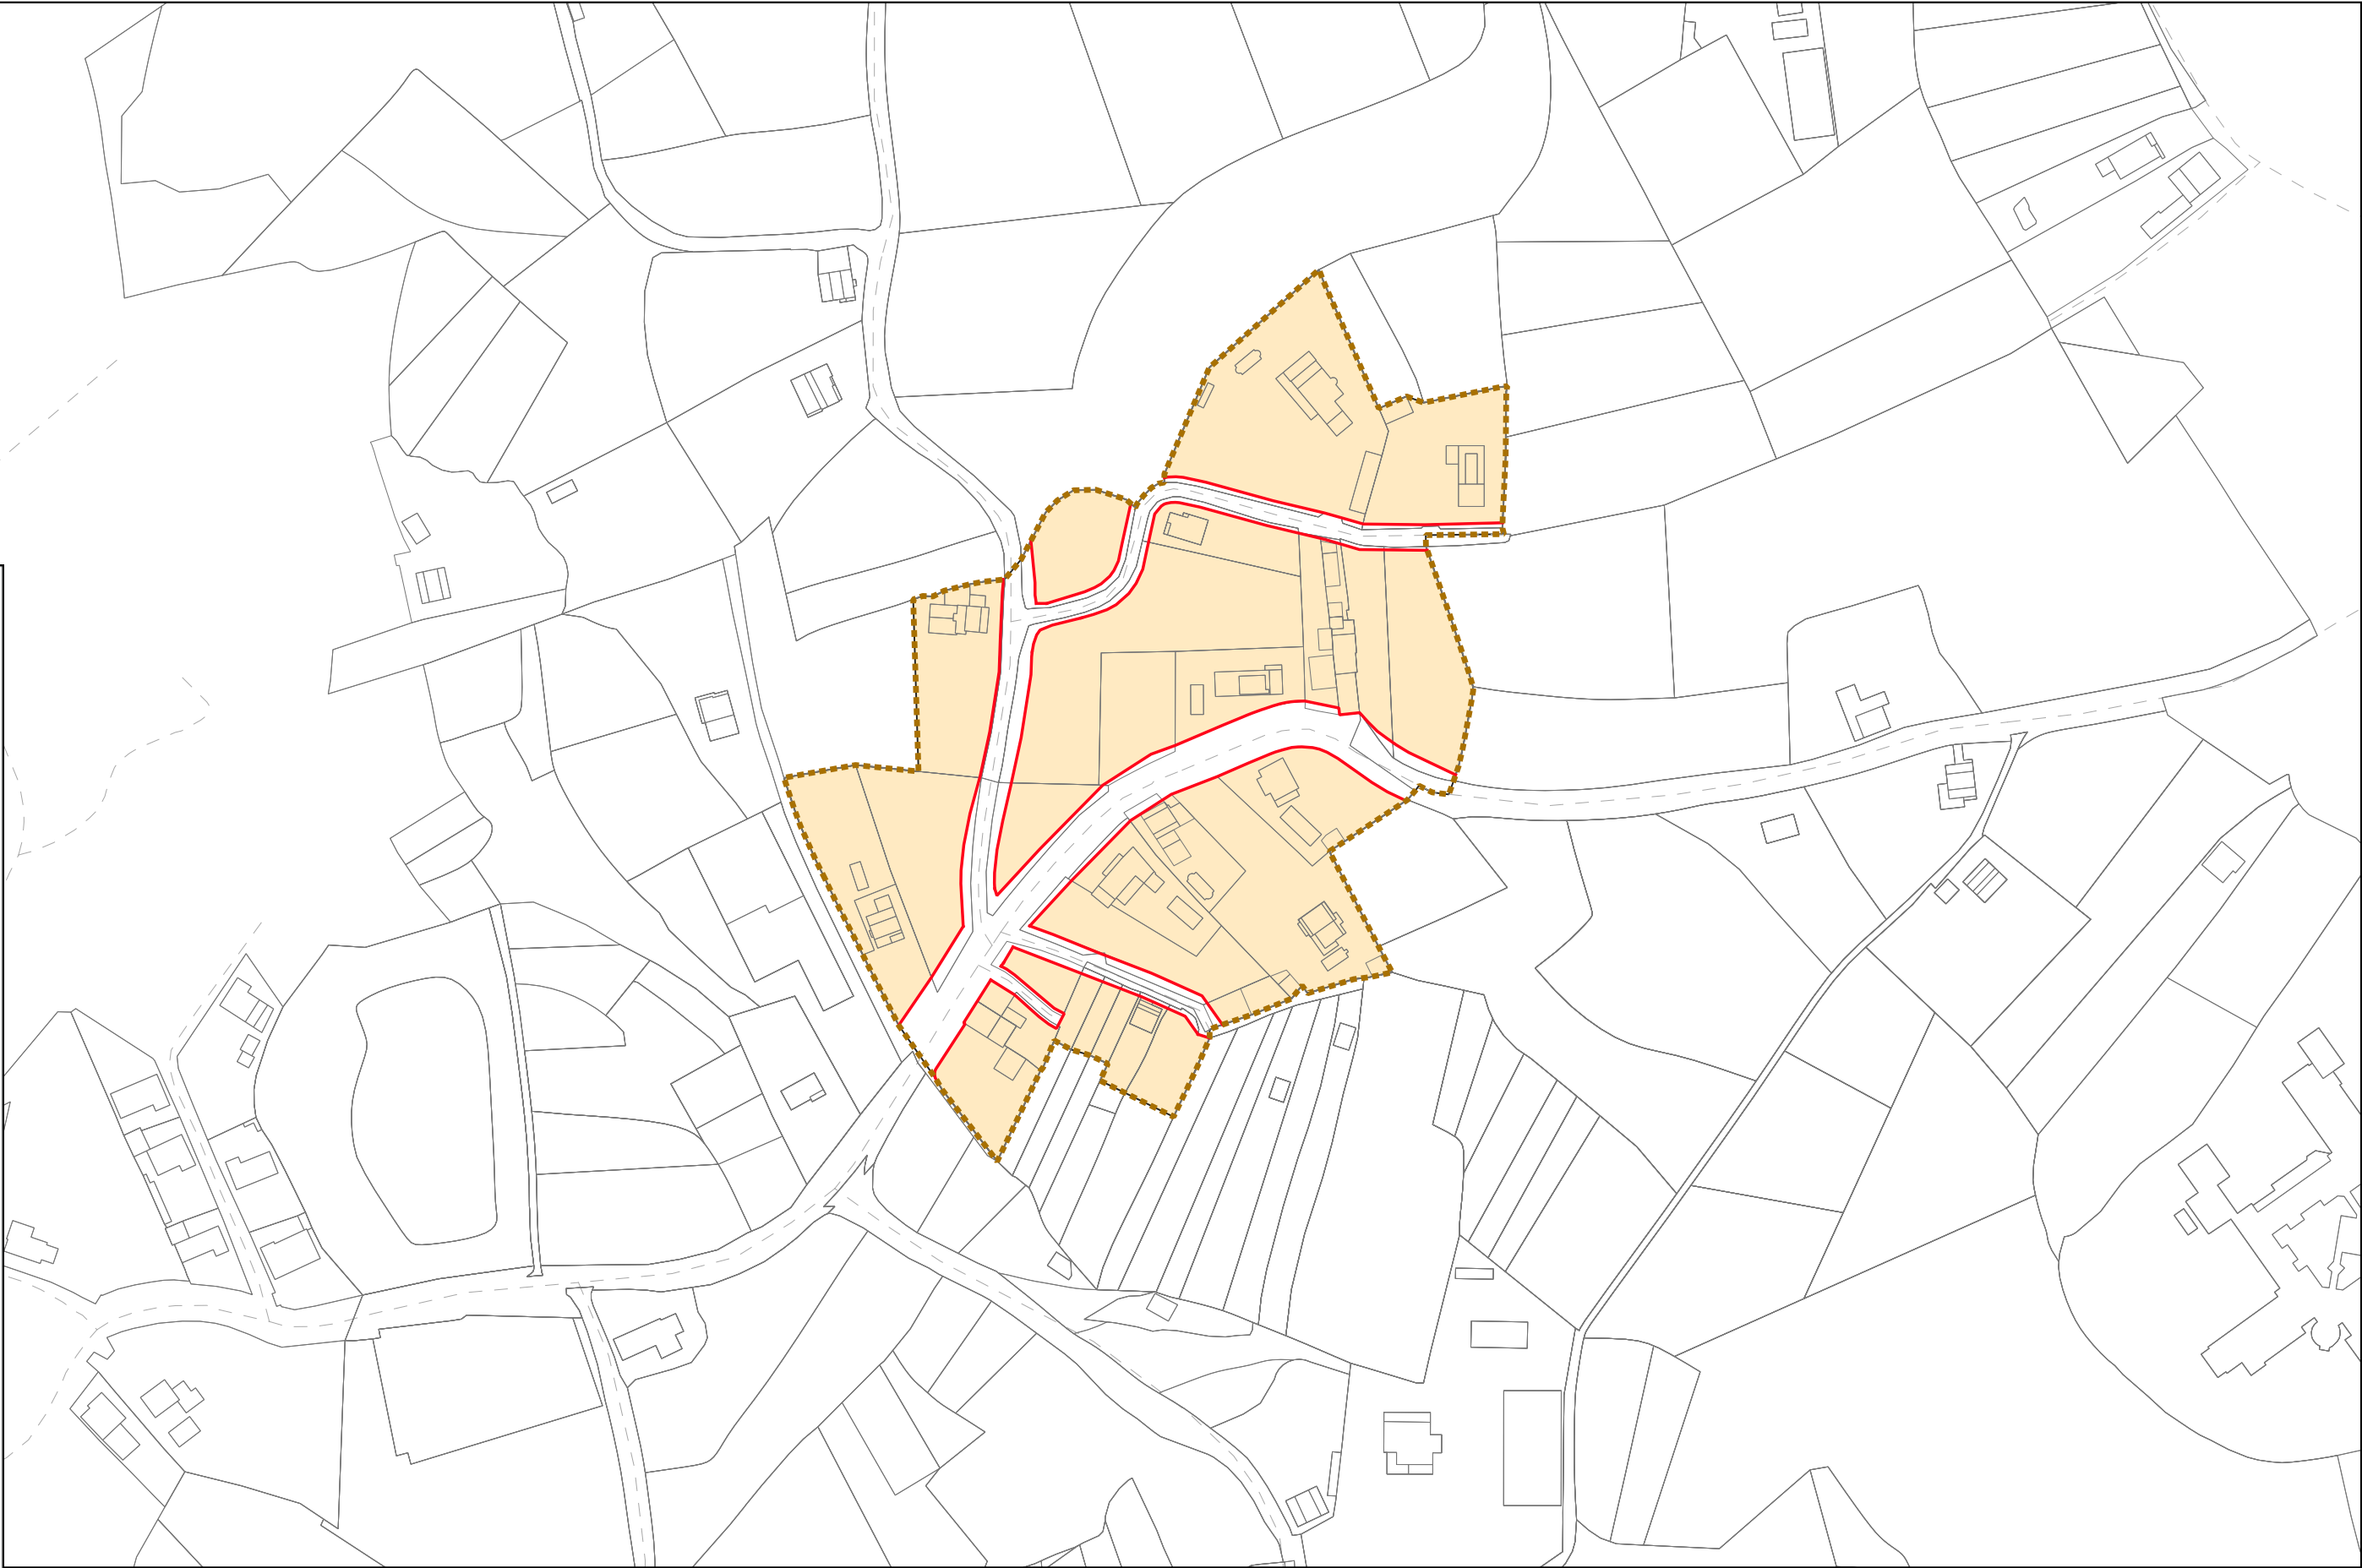


Para facer constar que mediante acordo do Pleno do 20 de maio de 2026, aprobouse inicialmente a modificación puntual núm. 14 do PXOM para a delimitación de núcleo rural do SUD-22 en O Río (Doc. 2026008185, de 17 de abril)



- ÁMBITO DELIMITACIÓN DE NÚCLEO RURAL
- PARCELARIO CATASTRAL
- ALINEACIÓN
- ZONIFICACIÓN ACÚSTICA
- ÁREA ACÚSTICA A

<div> Concello de Oleiros</div> <div> fernandez carballeda asociados</div>	CONCELLO DE OLEIROS	
	DELIMITACIÓN DE NÚCLEO RURAL	
	bedríz aneiros figueira alvaro fernandez carballeda laura fernandez suarez	fernandez carballeda y asociados, s.l.p.
	APROBACIÓN INICIAL	
15058_DNR01_O_RIO_202510_AI	PLANOS DE ORDENACIÓN, ZONIFICACIÓN ACÚSTICA	
2025 10 ETRS89 UTM 29N	15058_DNR01_O_RIO_202510_AI_PORD_06ACU	
E:1/2000	<div>04080120</div>	