


Para facer constar que mediante acordo do Pleno do 20 de maio de 2026, aprobose inicialmente a modificación puntual núm. 14 do PXOM para a delimitación de núcleo rural do SUD-22 en O Río (Doc. 2026008185, de 17 de abril)

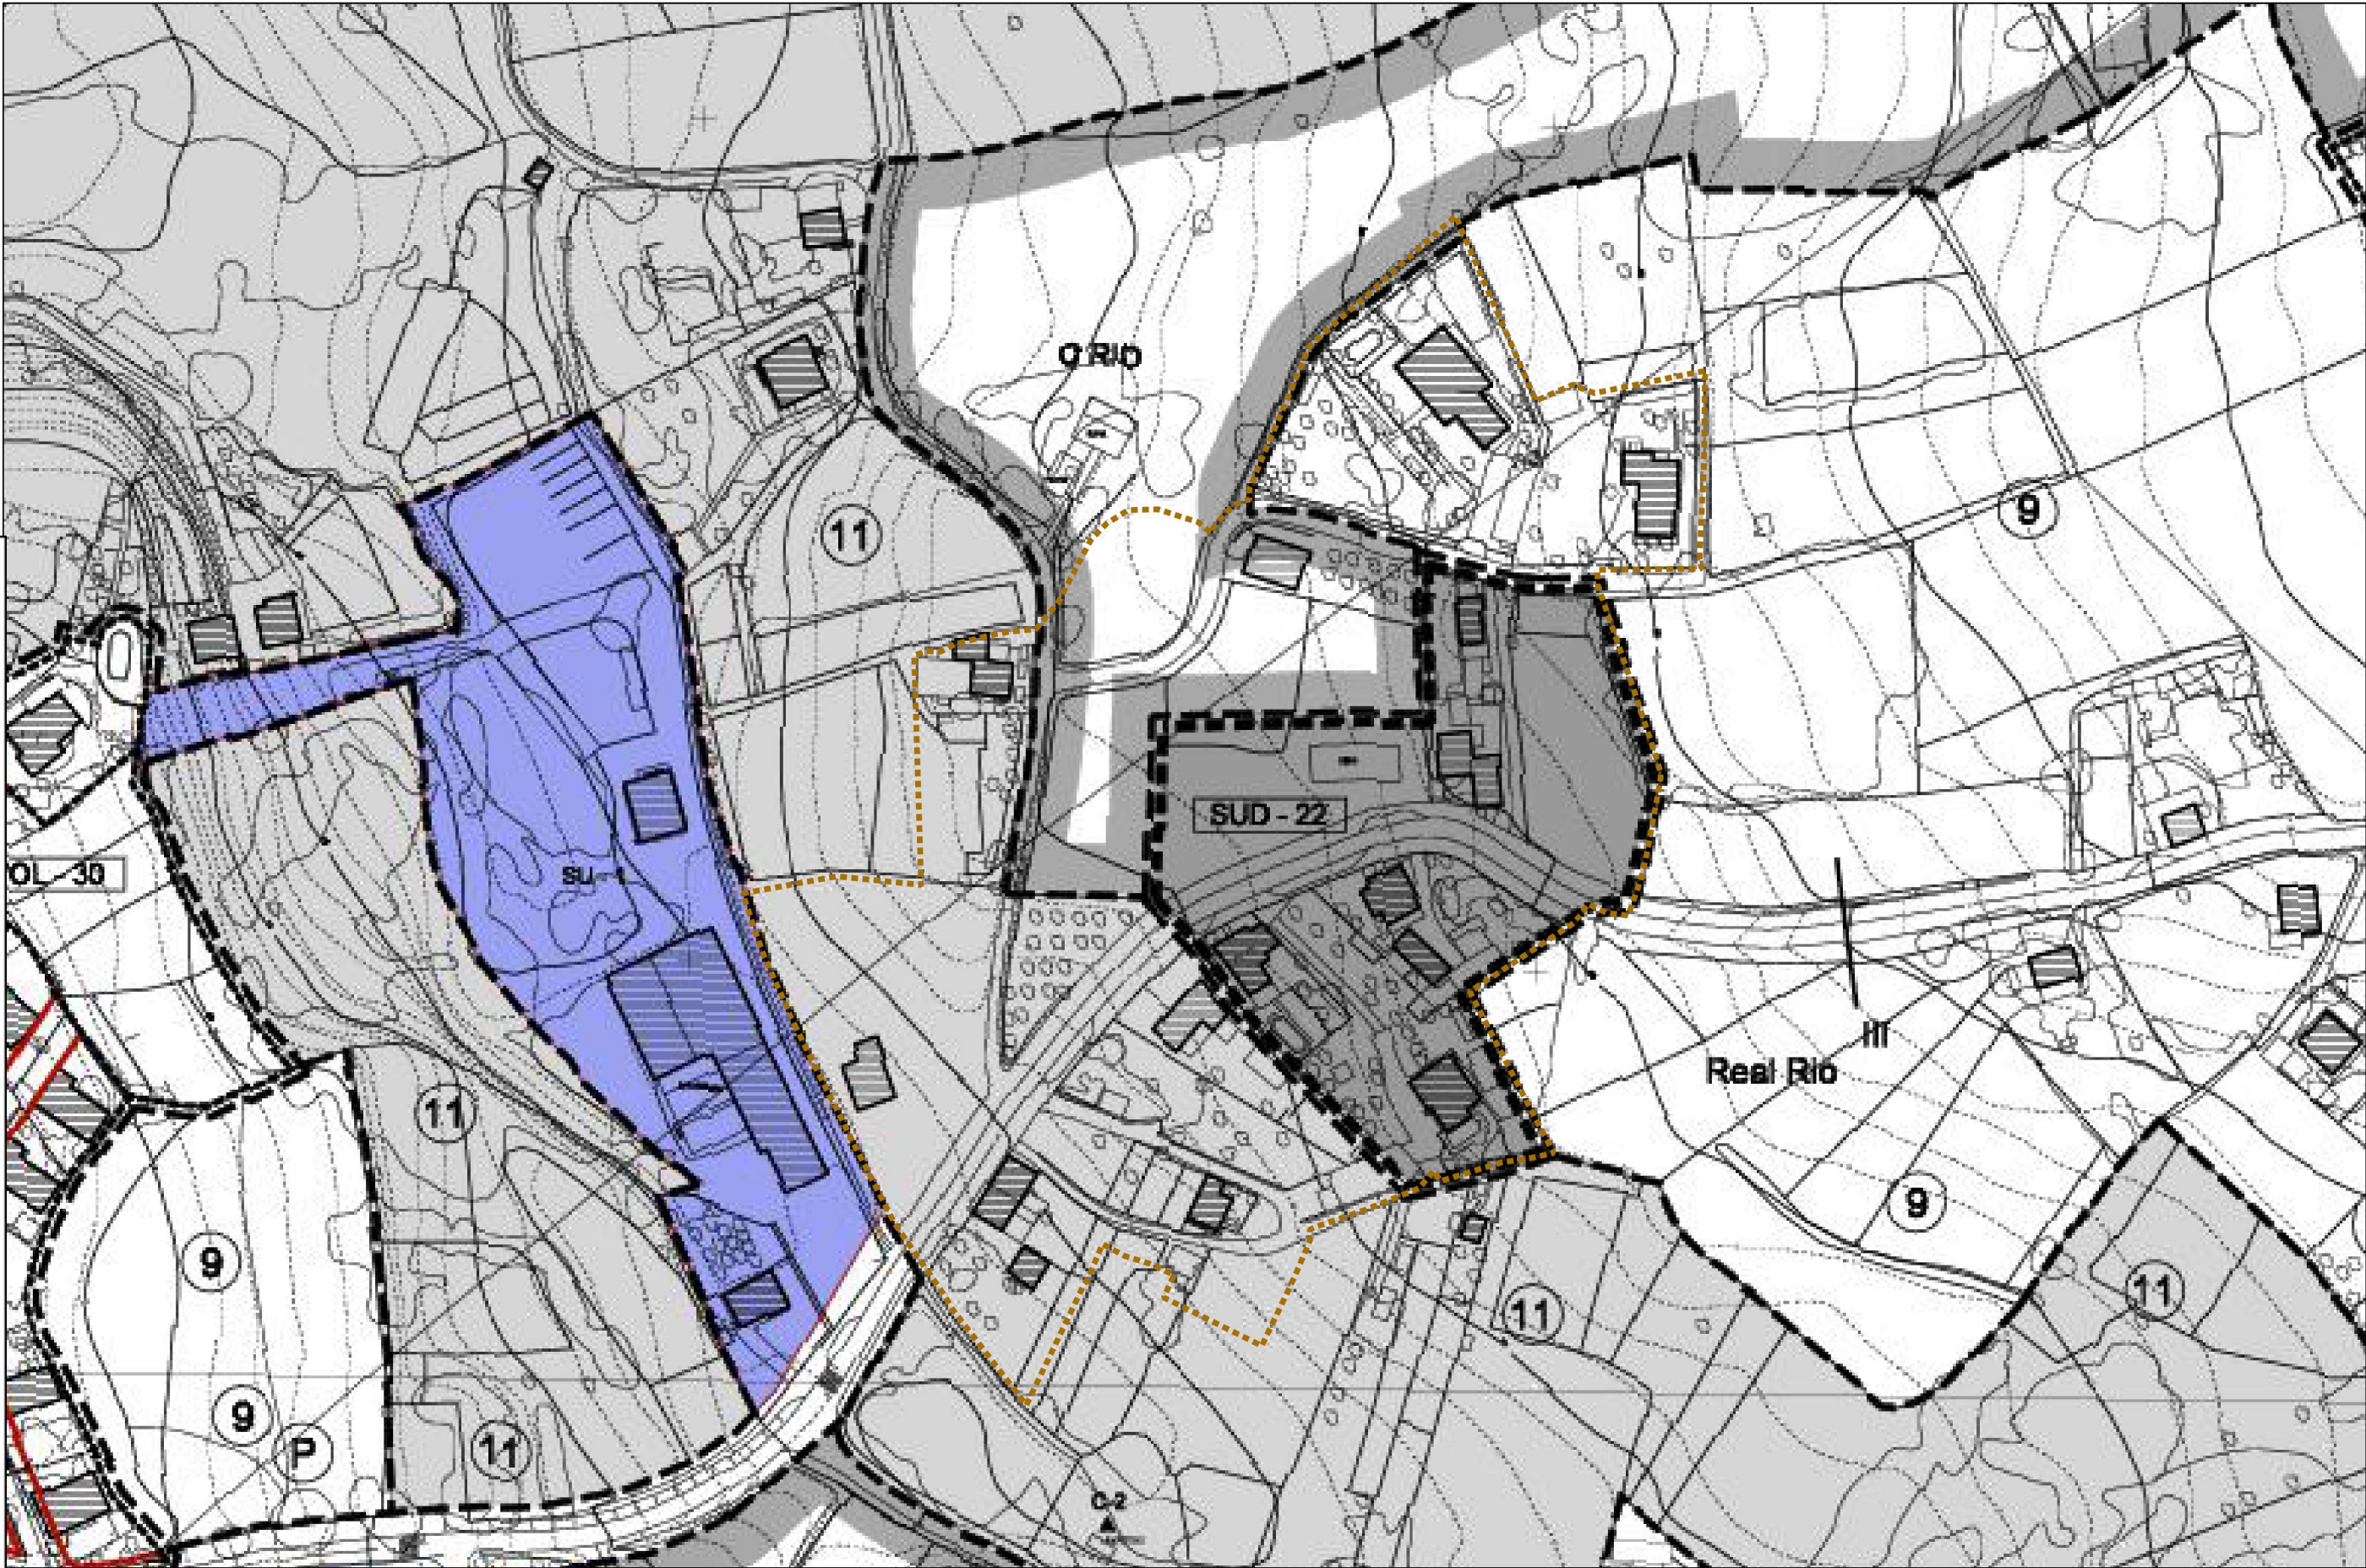

- LÍMITE DE SOLO URBANO, ORDENANZA
- ● ● ● ÁMBITO PLAN ESPECIAL
- ■ ■ ■ ÁMBITO DE SOLO URBANIZABLE
- ■ ■ ■ SUD DELIMITADO
- ■ ■ ■ SUD NON DELIMITADO
- ■ ■ ■ ÁMBITOS DE PLANEAMIENTO DE DESENVOLVEMENTO SUBSISTENTE
- POL - 1 POLÍGONO DE EXECUCIÓN N°
- PERI-1-R PLAN ESPECIAL DE REFORMA INTERIOR N°
- PE-1-R PLAN ESPECIAL N°

- ③ ORDENANZA N°
- ⑧-⑫ ALTURA E FONDO MÁX. DA EDIFICACIÓN
- ALIÑAÇÕES
- DISTANCIA ENTRE ALIÑAÇÕES
- 337.5 PUNTO ALTIMÉTRICO DE RASANTE NO NOVO VIARIO
- REDE VIARIA PROPOSTA
- (P) APARCAMENTO
- VÍA TIPO
- DESLINDE D.P.M.T.
- SERVIDUME DE PROTECCIÓN

- SOLO RÚSTICO DE PROTECCIÓN
- ⑧ ⑩ ⑫ ORDINARIA/INTERESE PATRIMONIAL/INFRAESTRUTURAS
- ⑩ FORESTAL
- ⑪ DAS AUGAS
- ⑫ DE COSTAS
- ⑬ AGROPECUARIA
- ⑭ DE ESPAZOS NATURAIS
- ⑮ DE INTERESE PAISAXÍSTICO

- EQUIPAMENTO COMUNITARIO
- D DOCENTE
- DP INFANTIL
- E ESPECIAL
- DEPORTIVO
- SCM SOCIO CULTURAL/MULTIPLE
- S SANITARIO
- A ASISTENCIAL
- RE RESERVA DE EQUIPAMENTOS
- SU SERVICIOS URBANOS
- AD ADMINISTRATIVOS
- C CEMITERIO
- R RELIXIOSO
- ET EQUIPAMENTO TURÍSTICO


Concello de Oleiros

fernandez carballeda asociados

15058_DNR01_O_RIO_202501_B
202501 ETRS89 UTM 29N
E: 1/1.500

CONCELLO DE OLEIROS
DELIMITACIÓN DE NÚCLEO RURAL

beatriz aneiros filgueira
alvaro fernandez carballeda

fernandez carballeda y asociados, s.l.p.

BORRADOR

EVALUACIÓN AMBIENTAL ESTRATÉGICA
PLANEAMIENTO VIGENTE
ALTERNATIVA 0

0 20 40 60 m
AAE_02ALT0