




Para facer constar que mediante acordo do Pleno do 20 de maio de 2026, aprobouse inicialmente a modificación puntual núm. 14 do PXOM para a delimitación de núcleo rural do SUD-22 en O Río (Doc. 2026008185, de 17 de abril)

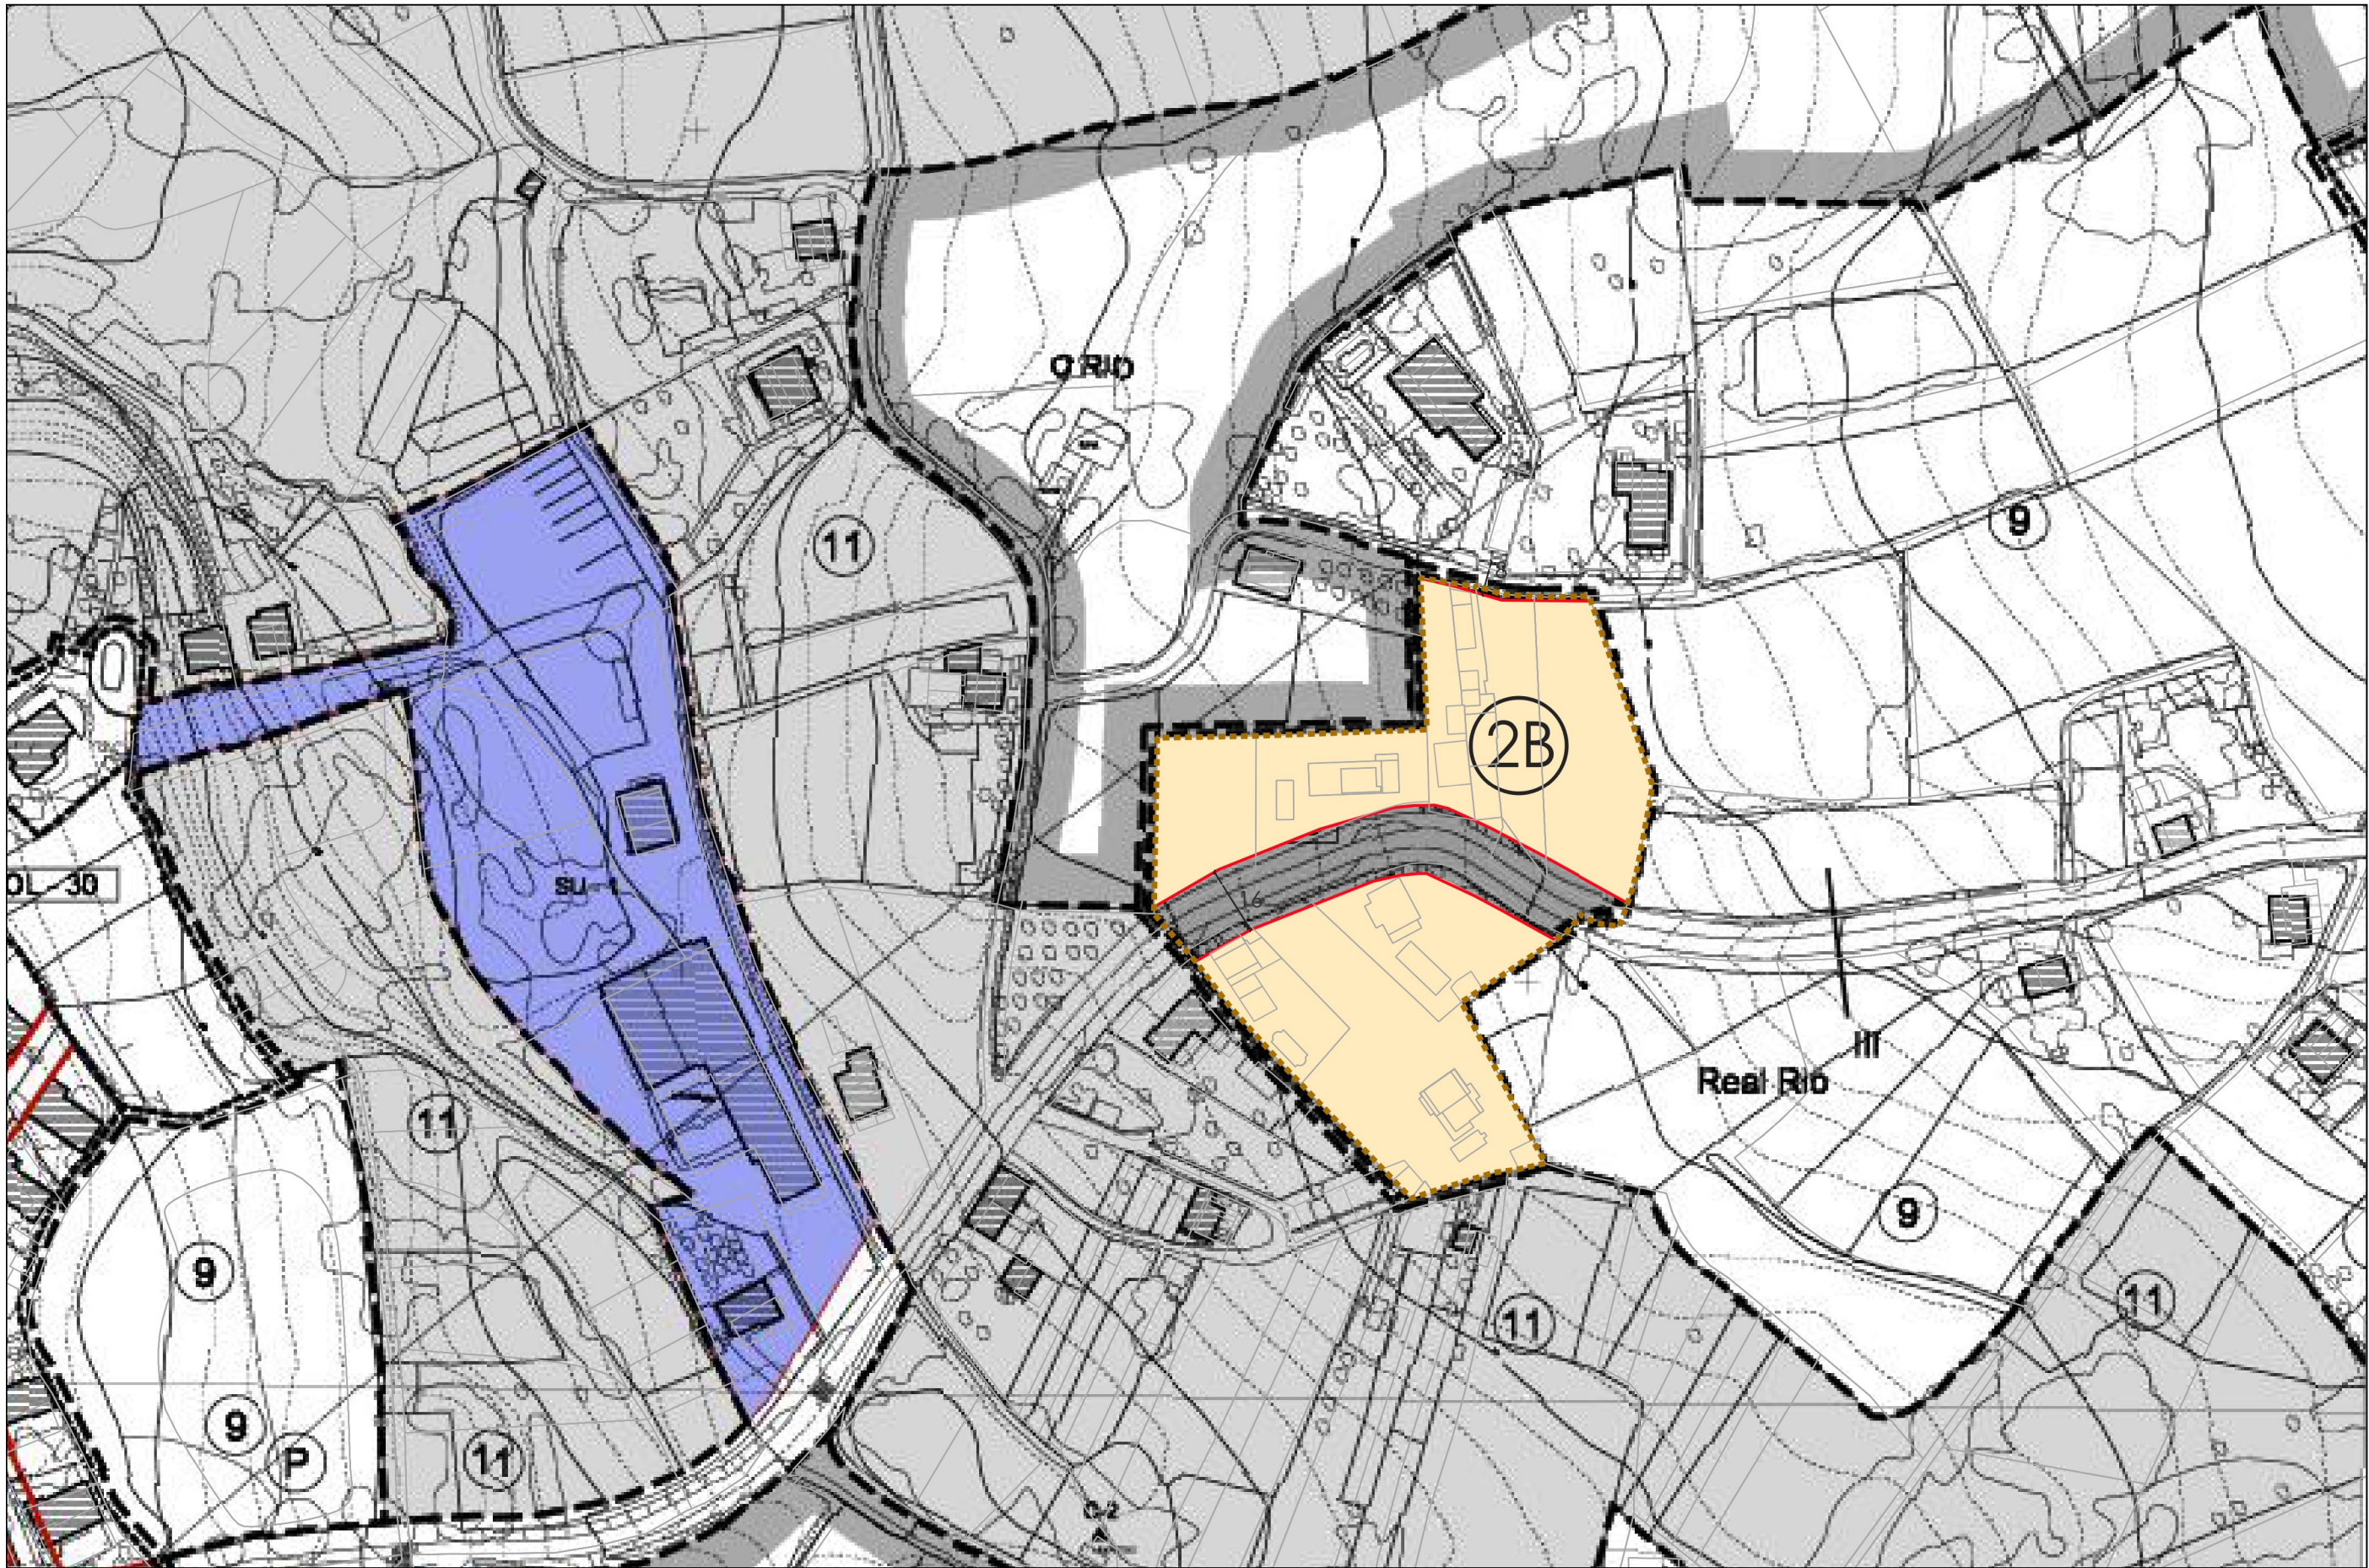

<ul style="list-style-type: none"><li>----- LÍMITE DE SOLO URBANO, ORDENANZA</li><li>● ● ● ● ÁMBITO PLAN ESPECIAL</li><li>■ ■ ■ ■ ÁMBITO DE SOLO URBANIZABLE</li><li>SUD DELIMITADO</li><li>SUD NON DELIMITADO</li><li>■■■■ ÁMBITOS DE PLANEAMENTO DE DESENVOLVEMENTO SUBSISTENTE</li><li>POL-1 POLÍGONO DE EXECUCIÓN Nº</li><li>PERI-1-R PLAN ESPECIAL DE REFORMA INTERIOR Nº</li><li>PE-1-R PLAN ESPECIAL Nº</li></ul>	<ul style="list-style-type: none"><li>③ ORDENANZA Nº</li><li>③/2 ALTURA E FONDO MÁX. DA EDIFICACIÓN</li><li>— ALIÑACIÓNS</li><li>— DISTANCIA ENTRE ALIÑACIÓNS</li><li>● 327.5 PUNTO ALTIMÉTRICO DE RASANTE NO NOVO VIARIO</li><li>— REDE VIARIA PROPOSTA</li><li>(P) APARCAMENTO</li><li>III VÍA TIPO</li><li>○ — ○ DESLINDE D.P.M.T.</li><li>--- SERVIDUME DE PROTECCIÓN</li></ul>	<ul style="list-style-type: none"><li>SOLO RÚSTICO DE PROTECCIÓN</li><li>⑨ ⑬ ⑰ ORDINARIA/INTERESE PATRIMONIAL/INFRAESTRUTURAS</li><li>⑩ FORESTAL</li><li>⑪ DAS AUGAS</li><li>⑫ DE COSTAS</li><li>⑭ AGROPECUARIA</li><li>⑮ DE ESPAZOS NATURAIS</li><li>⑯ DE INTERESE PAISAXÍSTICO</li></ul>	<ul style="list-style-type: none"><li>EQUIPAMENTO COMUNITARIO</li><li>D DOCENTE</li><li>DP INFANTIL</li><li>E ESPECIAL</li><li>DEP DEPORTIVO</li><li>SCM SOCIO CULTURAL/MULTIPL</li><li>S SANITARIO</li><li>A ASISTENCIAL</li><li>RE RESERVA DE EQUIPAMENT</li><li>SU SERVIZOS URBANOS</li><li>AD ADMINISTRATIVOS</li><li>C CEMITERIO</li><li>R RELIXIOSO</li><li>ET EQUIPAMENTO TURÍSTICO</li></ul>	<ul style="list-style-type: none"><li>DELIMITACIÓN NÚCLEO RURAL</li><li>— ALINEACIÓN</li><li>ORDENANZA 2B</li></ul>	<div> Concello de Oleiros</div> <div> fernandezcarballeda</div> <div>15058_DNR01_O_RIO_202501_B 202501 ETRS89 UTM 29N E: 1/1.500</div>	<div>CONCELLO DE OLEIROS DELIMITACIÓN DE NÚCLEO RURAL</div> <div>beatriz aneiros filgueira alvaro fernandez carballeda</div> <div>fernandez carballeda y asociados, s.l.p.</div> <div>BORRADOR</div> <div>EVALUACIÓN AMBIENTAL ESTRATÉGICA ALTERNATIVA 1 AAE_02ALT1</div> <div>0 10 20 30 40 m</div>
--	---	--	--	---	--	--