


Para facer constar que mediante acordo do Pleno do 20 de maio de 2026, aprobouse inicialmente a modificación puntual núm. 14 do PXOM para a delimitación de núcleo rural do SUD-22 en O Río (Doc. 2026008185, de 17 de abril)

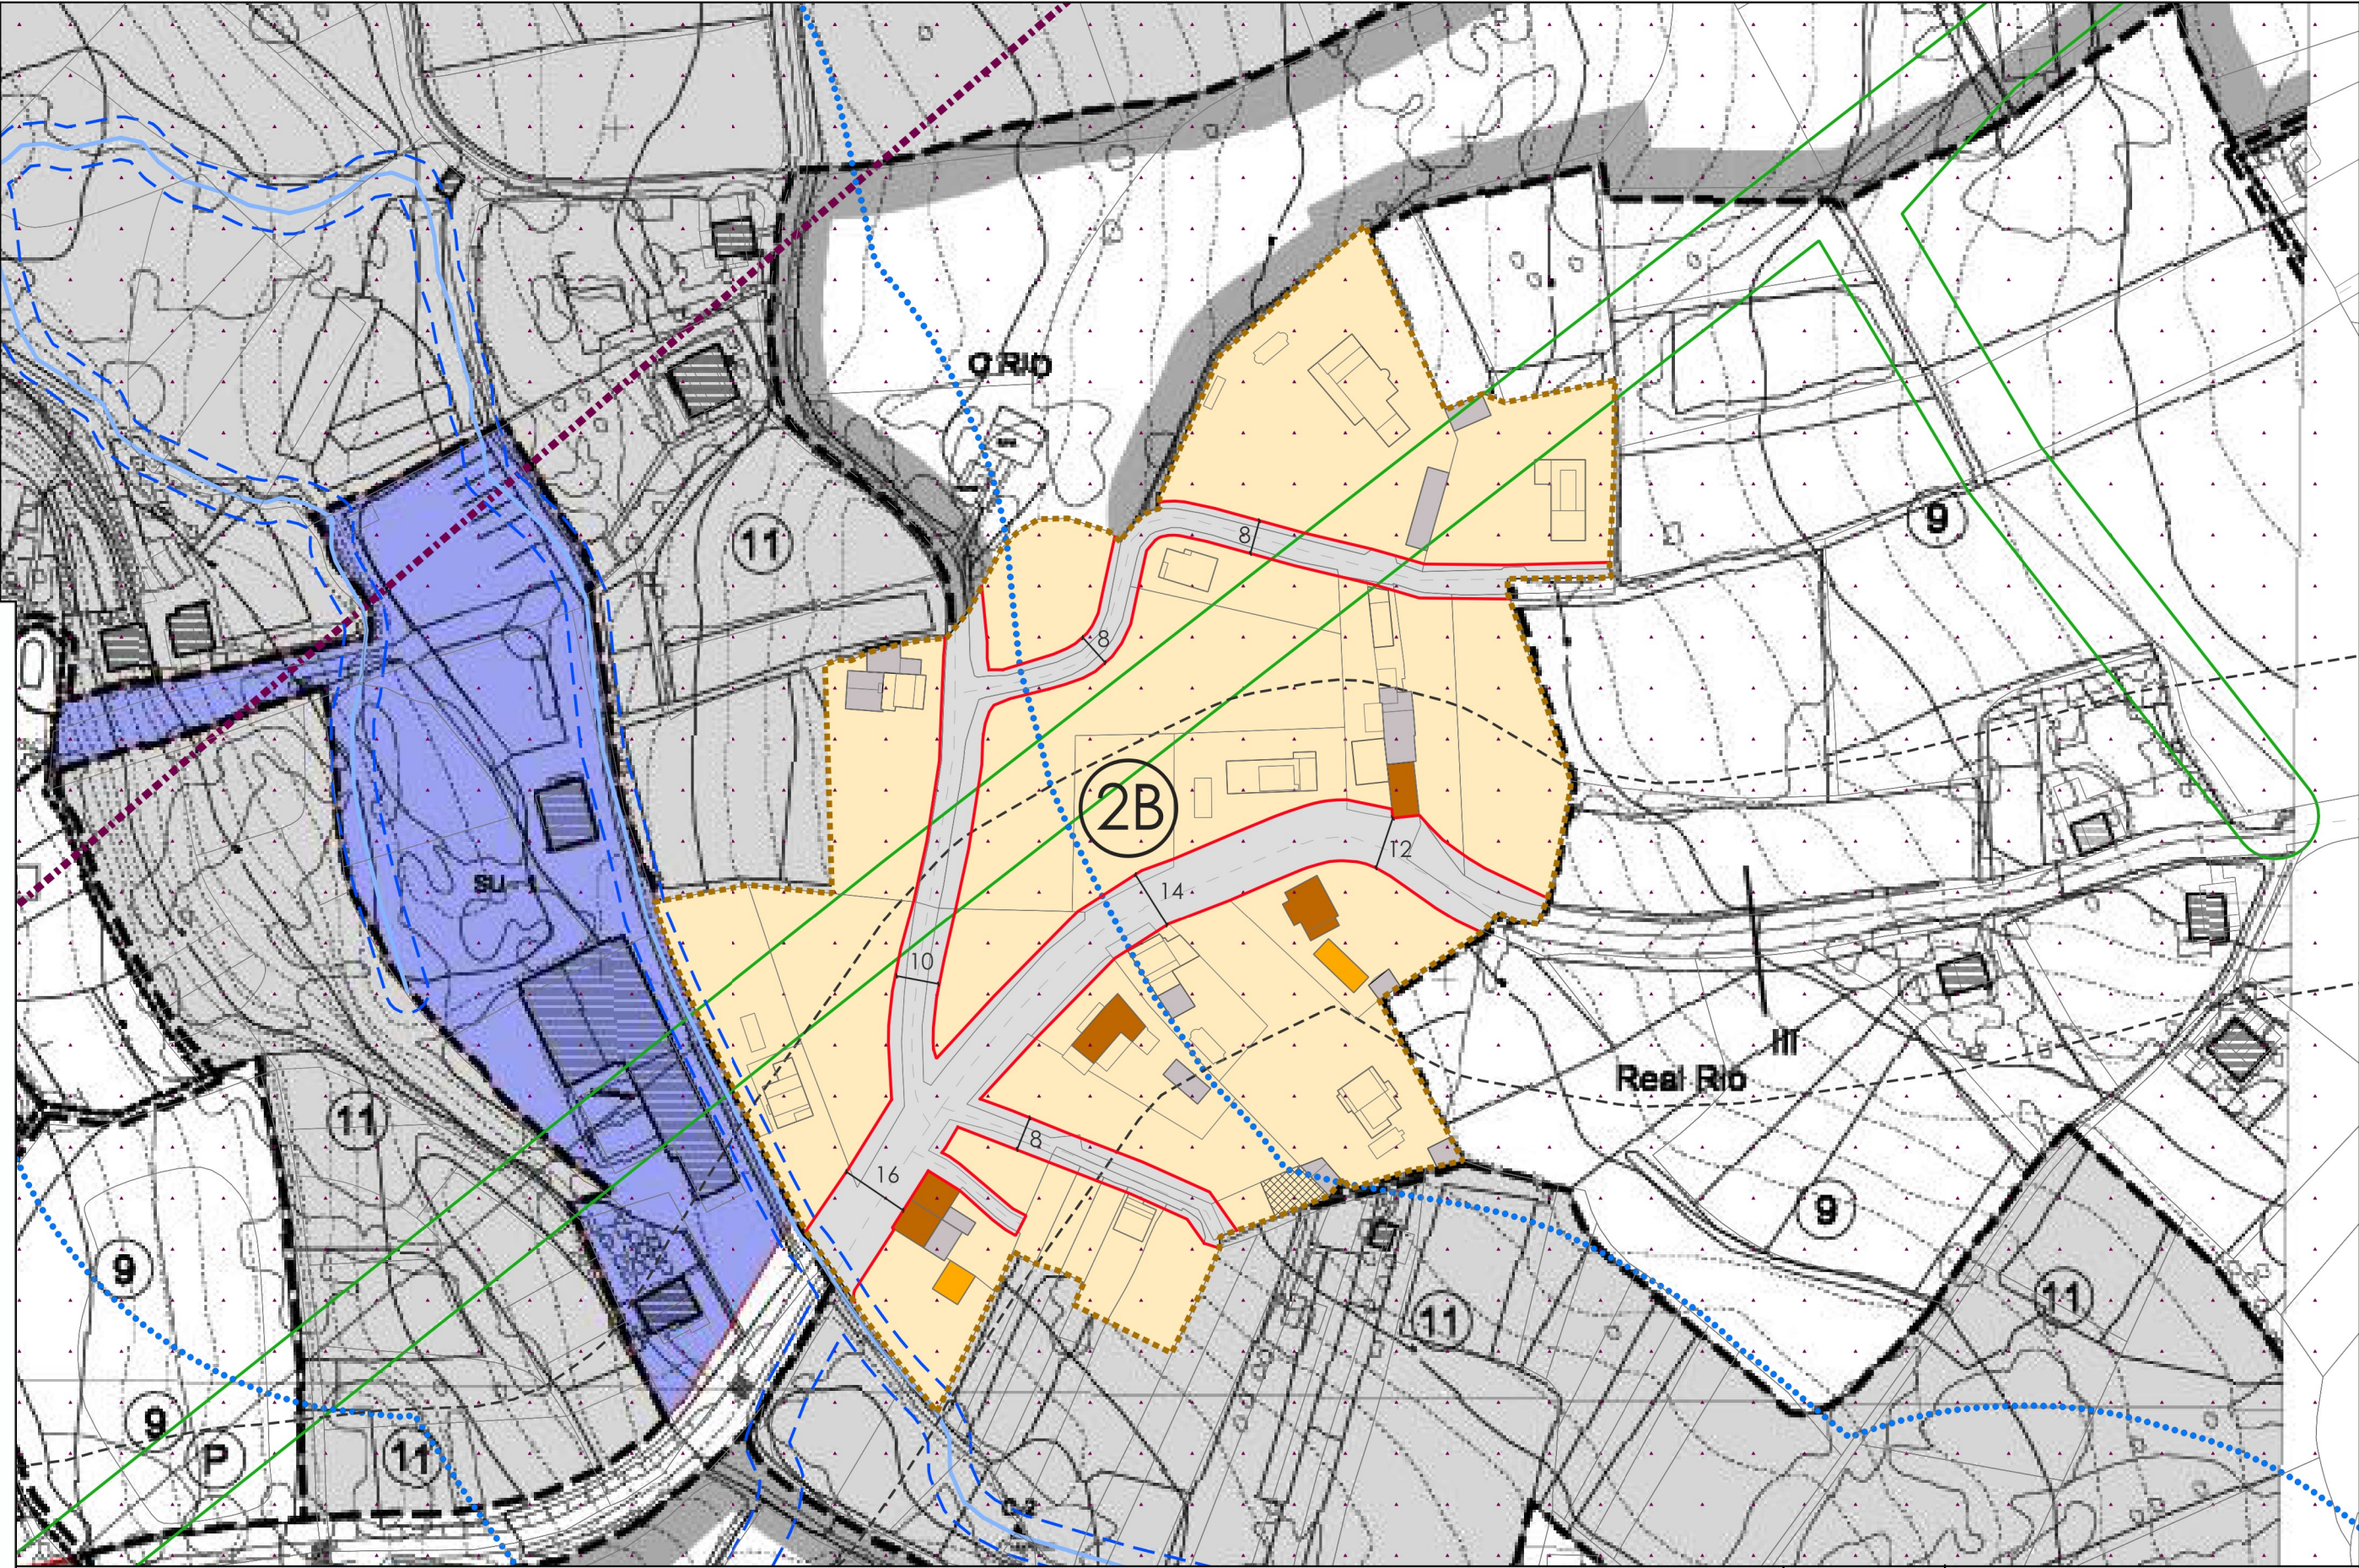

ÁMBITO DELIMITACION DE NÚCLEO RURAL	ORDENACIÓN ORDENANZA 2B	VIVIENDA TRADICIONAL	AFECCIONES AGUAS SERVIDUMBRE RÍO	CARRETERAS AFECCIÓN CARRETERA	 <b>Concello de Oleiros</b>  fernandez carballeda asociados	<b>CONCELLO DE OLEIROS</b> <b>DELIMITACIÓN DE NÚCLEO RURAL</b>  beatriz aneiros filgueira alvaro fernandez carballeda fernandez carballeda y asociados, s.l.p.	
PARCELARIO CATASTRAL	ORDENANZA INFRAESTRUCTURA DE COMUNICACIÓN	AUX. TRADICIONAL	POLICÍA DE CAUCES ELÉCTRICA	AEROPUERTO SERVIDUMBRES AEROPUERT			<b>BORRADOR</b>
ALINEACIÓN	VIV. NO TRADICIONAL	OTRA TRADICIONAL	AFECCIÓN RED ELÉCTRICA	AUX. NO TRADICIONAL			
OTRA NO TRADICIONAL	OTRA NO TRADICIONAL				15058_DNR01_O_RIO_202501_B 202501 ETRS89 UTM 29N E: 1/1.500	0 10 20 30 40 m AAE_02ALT2	